
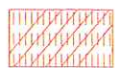


Załącznik nr 1 do uchwały nr

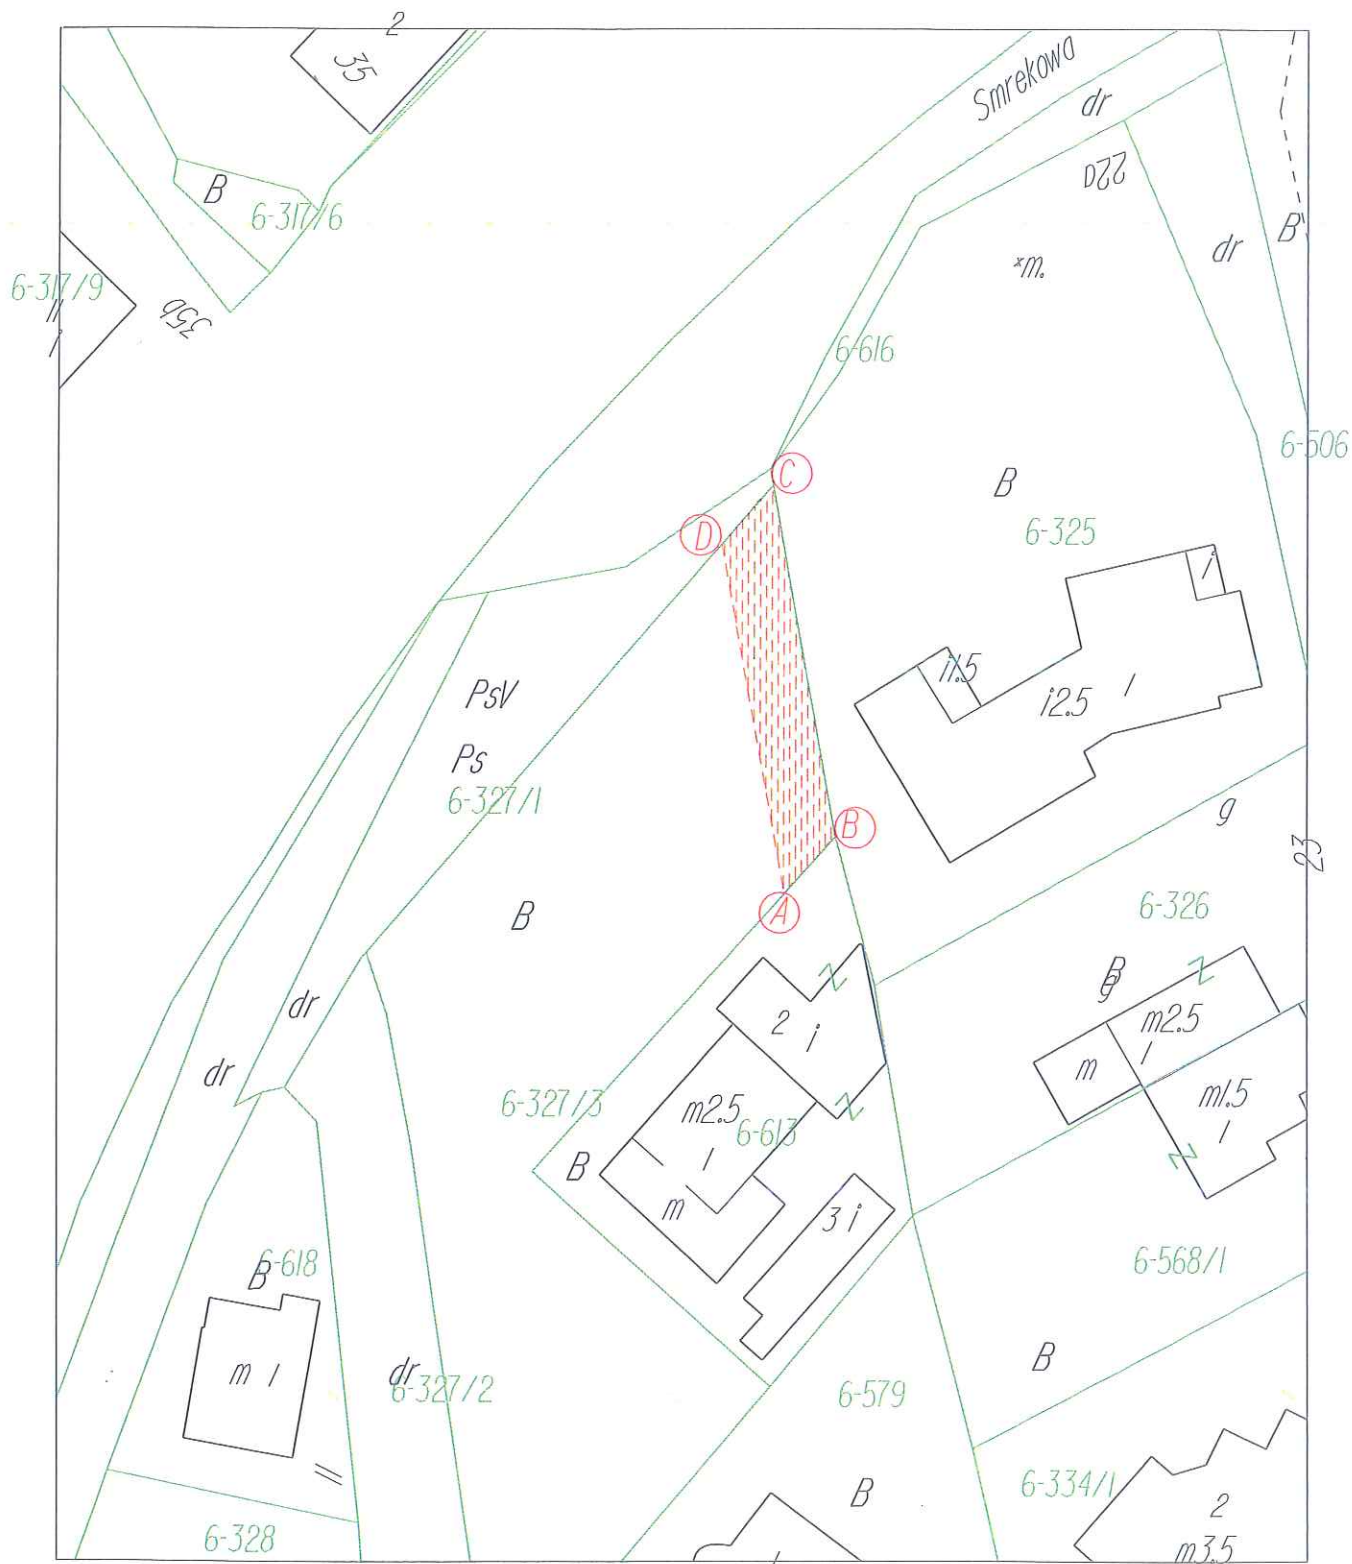

służebność wschodnią granicą działki o szerokości 4.0m o pow. 94 m² (opisana punktami A,B, C, D, A)