

MAPA DO CELÓW PRAWNYCH

z projektem służebności gruntowej po dz. ewid. nr: 152/1 i 40/1 obr. 108

powiat: tatrzański

jedn. ewid.: 121701_1 Zakopane

obręb: 0108 Zakopane

ul. Podhalańska

MAPA ZASADNICZA

k.m. 7.108.11.09.4


SKALA 1 : 1000

/POMNIEJSZENIE MAPY W SKALI 1:500/

GeoTatry usługi geodezyjne
Mateusz Maciasz
34-500 Zakopane, ul. T.Kościuszki 14B
NIP 7352650226 REGON 381398036
tel. 516 706 419

X= 5463100.00
Y= 7425900.00

X= 5463100.00
Y= 7425900.00

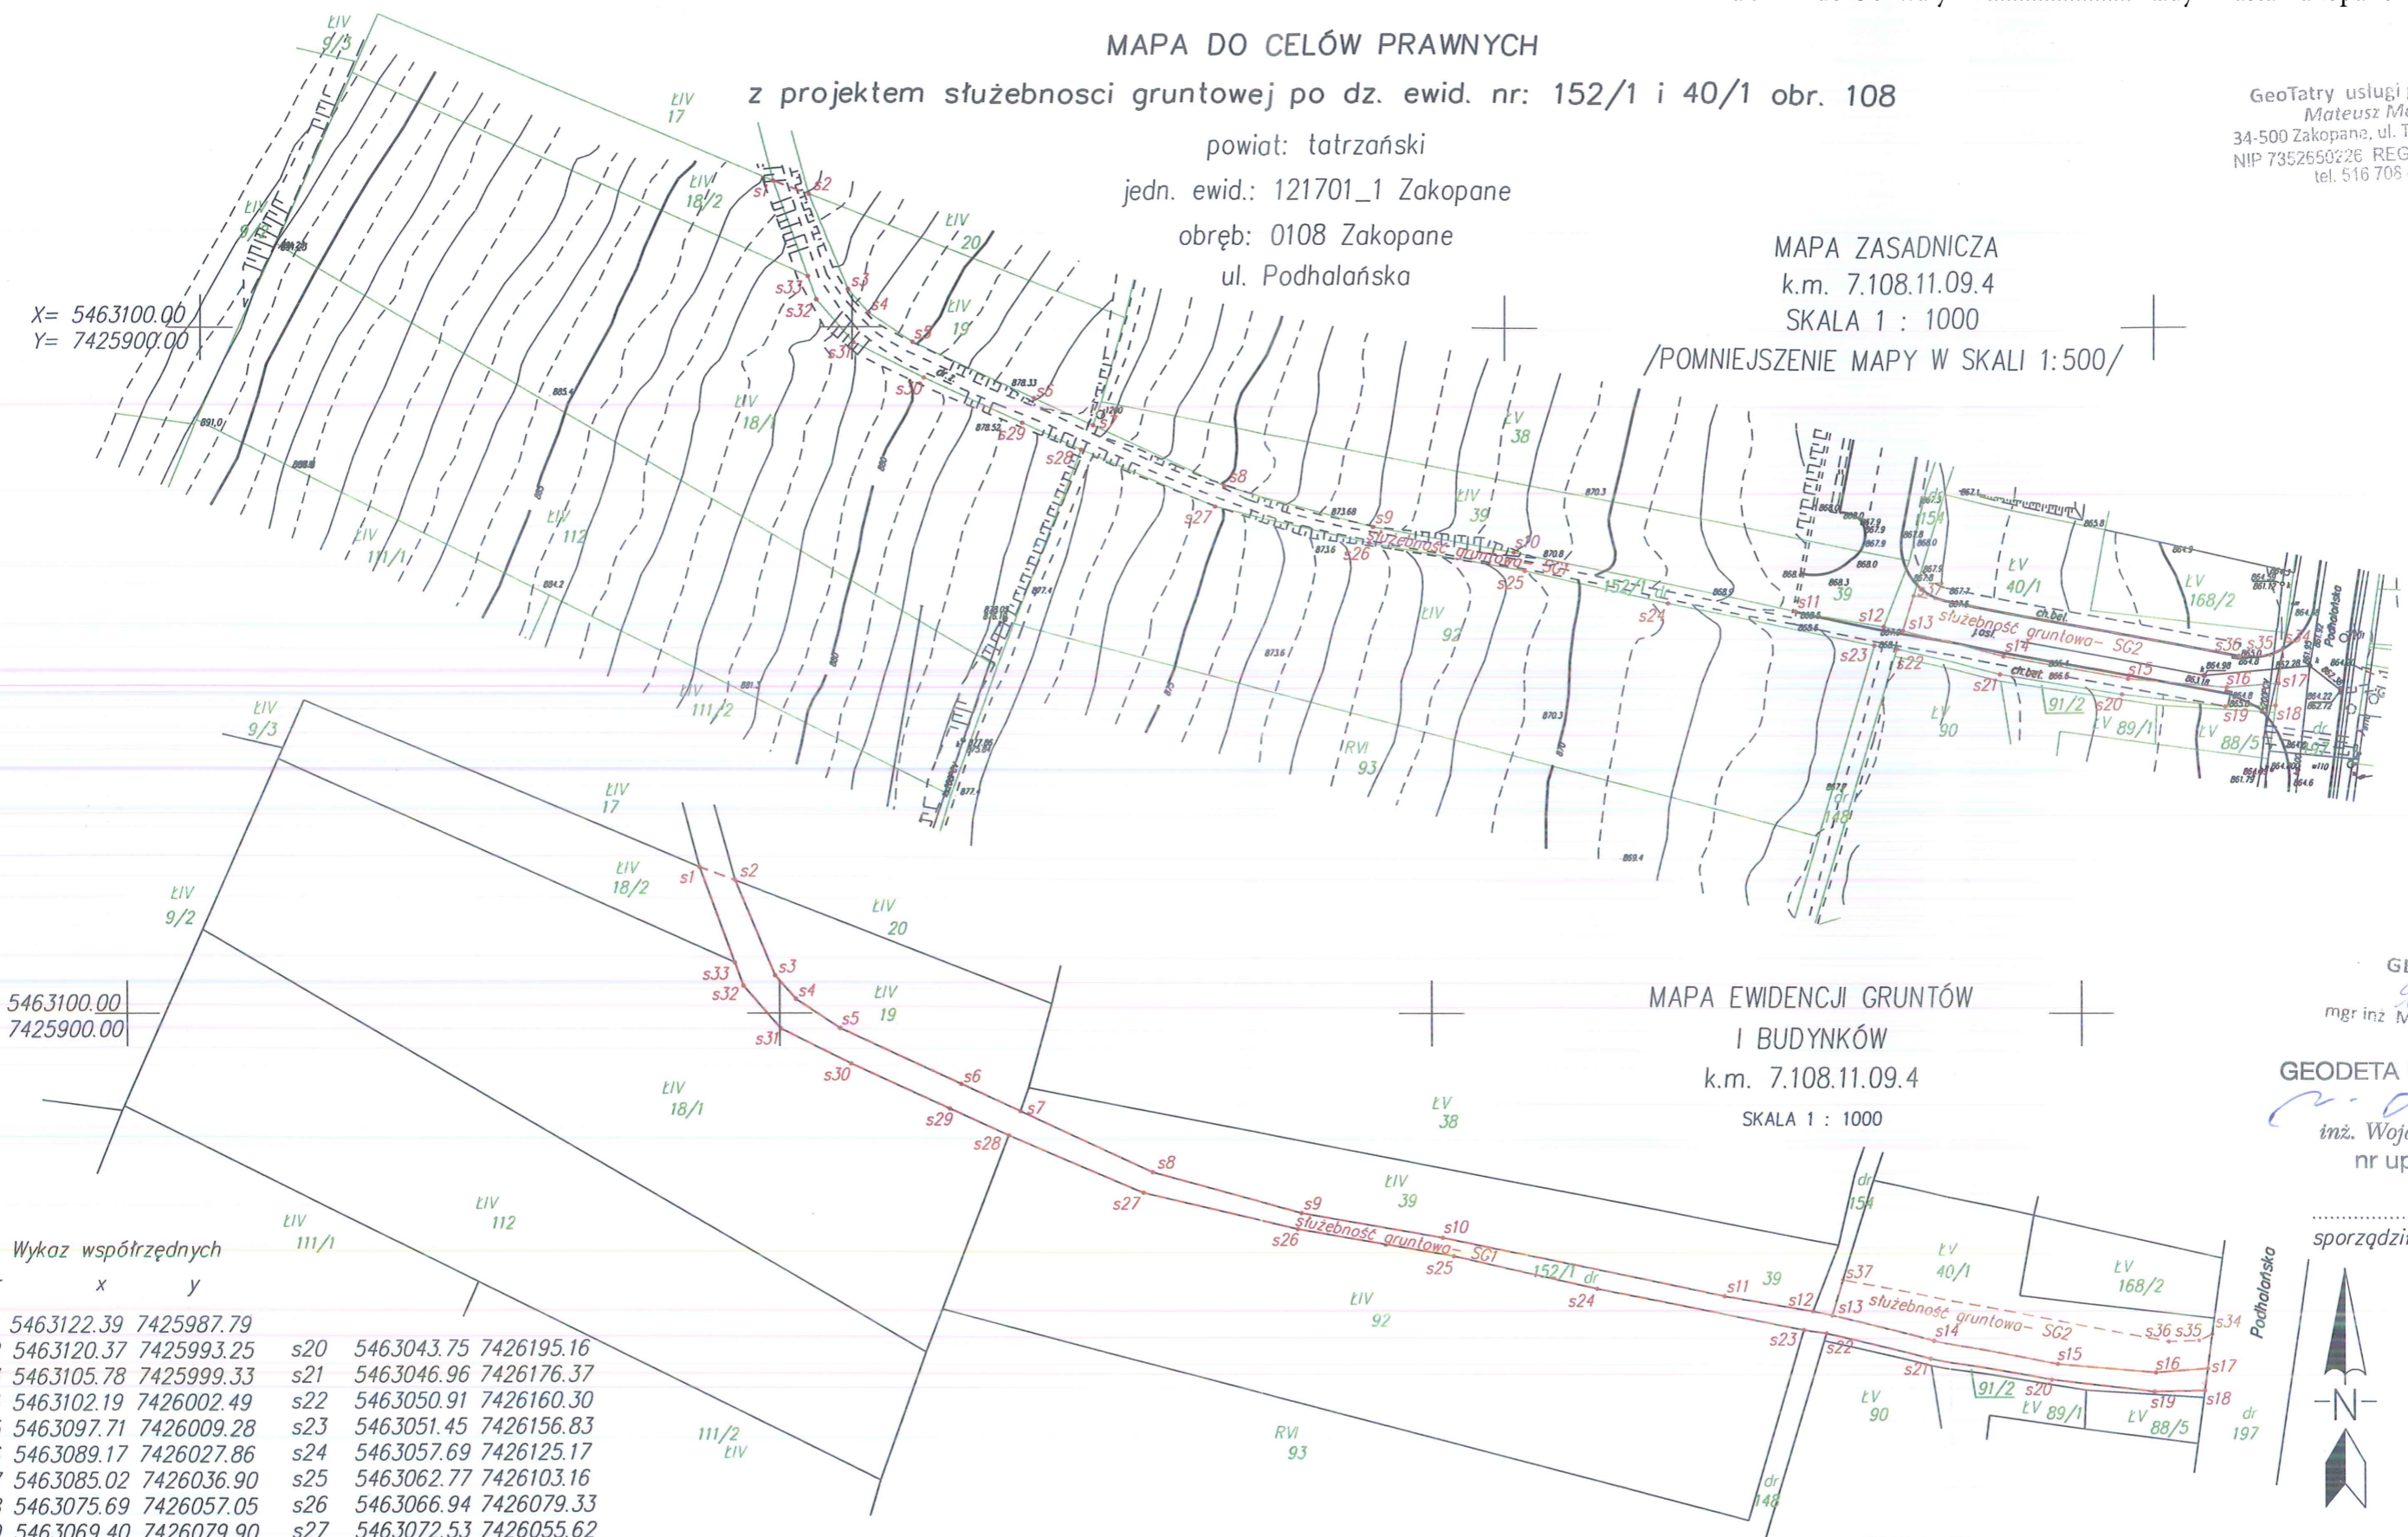

MAPA EWIDENCJI GRUNTÓW

I BUDYNKÓW

k.m. 7.108.11.09.4

SKALA 1 : 1000

GEODETA
mgr inż. Mateusz Maciasz

GEODETA UPRAWNIONY
inż. Wojciech Lubelski
nr upr. 19194

sporządził dnia: 22.03.2021r.

Wykaz współrzędnych

nr	x	y
s1	5463122.39	7425987.79
s2	5463120.37	7425993.25
s3	5463105.78	7425999.33
s4	5463102.19	7426002.49
s5	5463097.71	7426009.28
s6	5463089.17	7426027.86
s7	5463085.02	7426036.90
s8	5463075.69	7426057.05
s9	5463069.40	7426079.90
s10	5463065.59	7426101.47
s11	5463056.61	7426144.70
s12	5463054.31	7426158.24
s13	5463053.67	7426161.19
s14	5463049.72	7426176.92
s15	5463046.14	7426196.08
s16	5463044.84	7426211.14
s17	5463045.44	7426219.10
s18	5463042.05	7426218.65
s19	5463041.86	7426211.28
s20	5463043.75	7426195.16
s21	5463046.96	7426176.37
s22	5463050.91	7426160.30
s23	5463051.45	7426156.83
s24	5463057.69	7426125.17
s25	5463062.77	7426103.16
s26	5463066.94	7426079.33
s27	5463072.53	7426055.62
s28	5463081.29	7426035.11
s29	5463085.39	7426026.10
s30	5463092.25	7426011.00
s31	5463097.65	7426000.17
s32	5463104.22	7425994.46
s33	5463107.80	7425993.14
s34	5463050.71	7426219.80
s35	5463049.73	7426217.77
s36	5463049.59	7426213.12
s37	5463059.06	7426162.88

SG1- Projektuje się służebność gruntową przejazdu i przechodu całą szerokością dz. ewid. nr 152/1 obr. 108 obj. KW NS1Z/35725/0 począwszy od dz. ewid. nr 197, a kończąc na wysokości północnej granicy pomiędzy działkami 18/2 i 19 na rzecz każdorazowych właścicieli dz. ewid. nr 18/1, 92, 112, 18/2 i 19 obr. 108.

Służebność oznaczono na mapie punktami s1-s2-s3-s4-s5-s6-s7-s8-s9-s10-s11-s12-s13-s14-s15-s16-s17-s18-s19-s20-s21-s22-s23-s24-s25-s26-s27-s28-s29-s30-s31-s32-s33-s1, a jej powierzchnia wynosi 824 m².

SG2- Projektuje się służebność gruntową przejazdu i przechodu po części dz. ewid. nr 40/1 obr. 108 obj. KW NS1Z/34447/0 na rzecz każdorazowych właścicieli dz. ewid. nr 18/1, 92, 112, 18/2 i 19 obr. 108.

Służebność oznaczono na mapie punktami: s34-s35-s36-s37-s13-s14-s15-s16-s17-s34, a jej powierzchnia wynosi 348 m².