


MAPA Z PROJEKTEM SŁUŻEBNOŚCI GRUNTOWEJ  
PO DZIAŁCE EWID. NR 737/71 oraz 737/69  
woj.: małopolskie powiat: tatrzański jedn. ewid.: 121701\_I Zakopane obręb: 0005  
skala 1:500

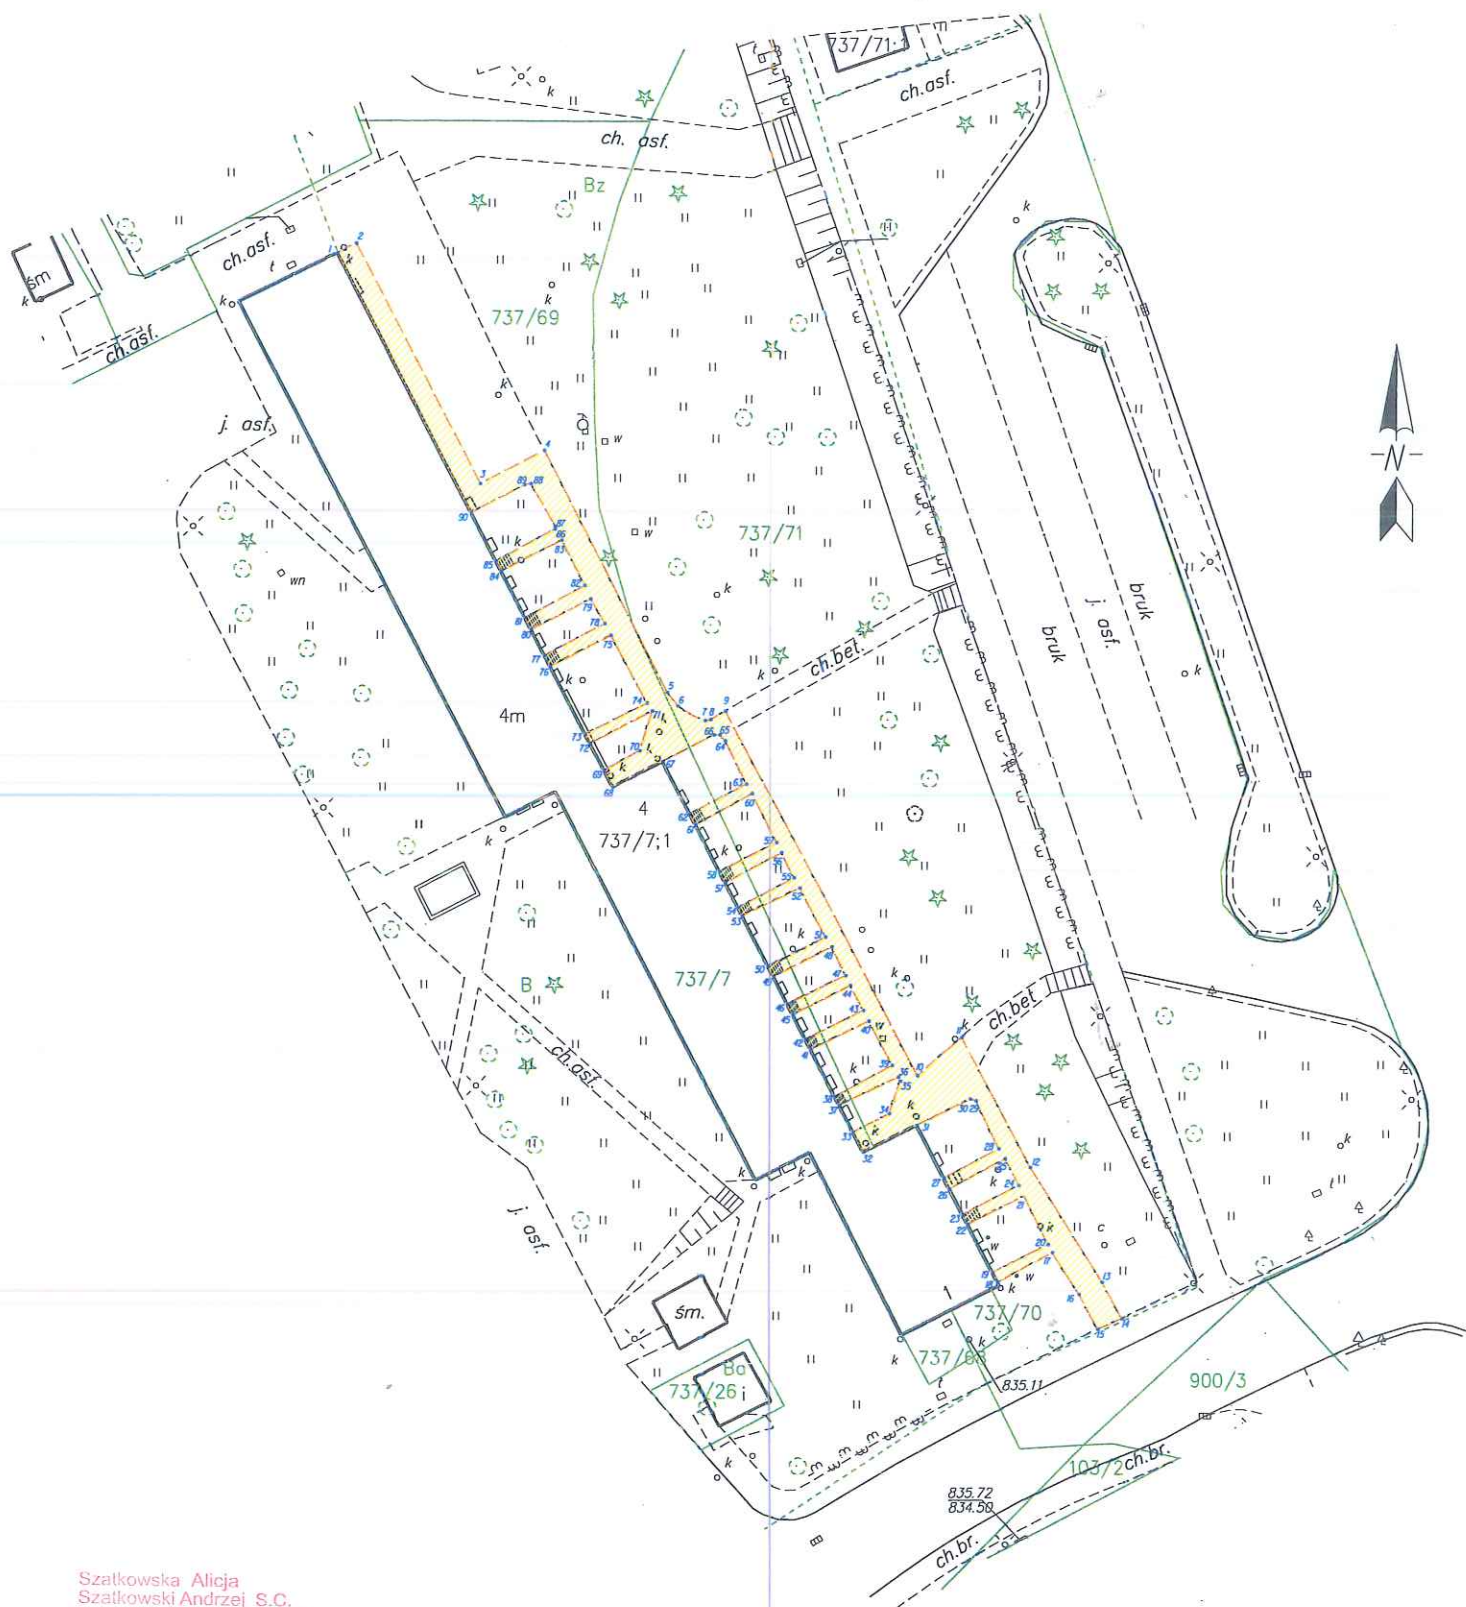

Szatkowska Alicja  
Szatkowski Andrzej S.C.  
34-500 Zakopane ul. Krzeptówki 148  
NIP 736-15-36-719  
tel. 502 089 960

FIRMY GEODEZYJNE  
mgr inż. Alicja Szatkowska  
GEODETA UPRAWNIENIA  
NR UPR. 1053  
34-500 Zakopane, ul. Kościuszki 148  
tel. 0502 089-960, 1820-124 05  
NIP 736-110-32-74

Ł-mej, dn. 05.06.2020r.

OPIS PRZEBIEGU SŁUŻEBNOŚCI:

Projektuje się służebność gruntową polegającą na prawie przechodu i dojścia po istniejących ciągach pieszych po dz. ewid. nr 737/71 obj. KW NSIZ/30525/3, oraz po dz. ewid. 737/69 obj. KW NSIZ/24566/7 na rzecz każdorazowych właścicieli dz. ewid. nr 737/7 obj. KW NSIZ/11785/4. Służebność oznaczona jest na mapie kolorem żółtym oraz punktami od 1-90, a jej powierzchnia wynosi 412 m<sup>2</sup>.  
Powierzchnia służebności na dz. ewid. nr 737/69 wynosi 194 m<sup>2</sup>.  
Powierzchnia służebności na dz. ewid. nr 737/71 wynosi 218 m<sup>2</sup>.