
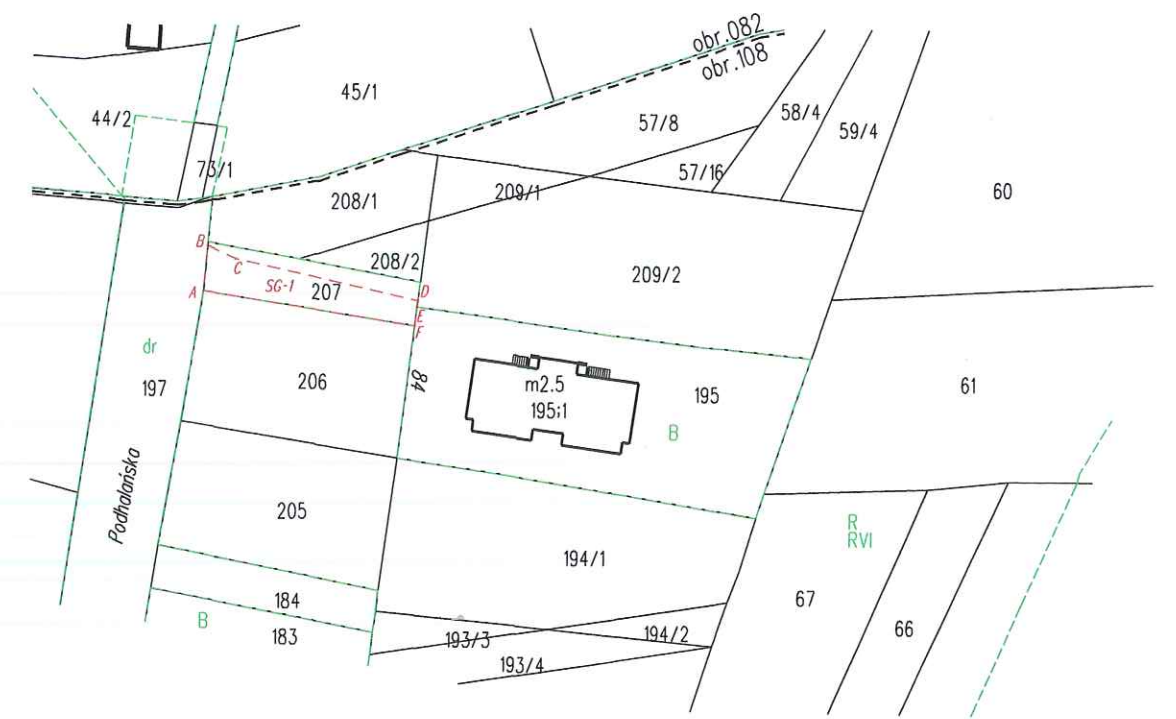


# MAPA DO CELÓW PRAWNYCH PROJEKT SŁUŻEBNOŚCI GRUNTOWEJ Zakopane - Podhalańska

**Pracownia Geodezyjna fizymaf**  
Bartłomiej Pawlikowski  
ul. Pardałówka 56, 34-500 Zakopane  
NIP 736-139-70-40, tel. 501 073 442

Mapa ewidencyjna skala 1:1000

woj. małopolskie powiat tatrzański gmina m. Zakopane  
Jednostka ewid.: 121701\_I, Zakopane działki ewid.: 207, 195 Obręb 0108, 108  
Oznaczenie kanc. pracy: RZG.6640.1.1802.2021  
Mapa zasadnicza skala 1:500  
7.108.11.09.4.4

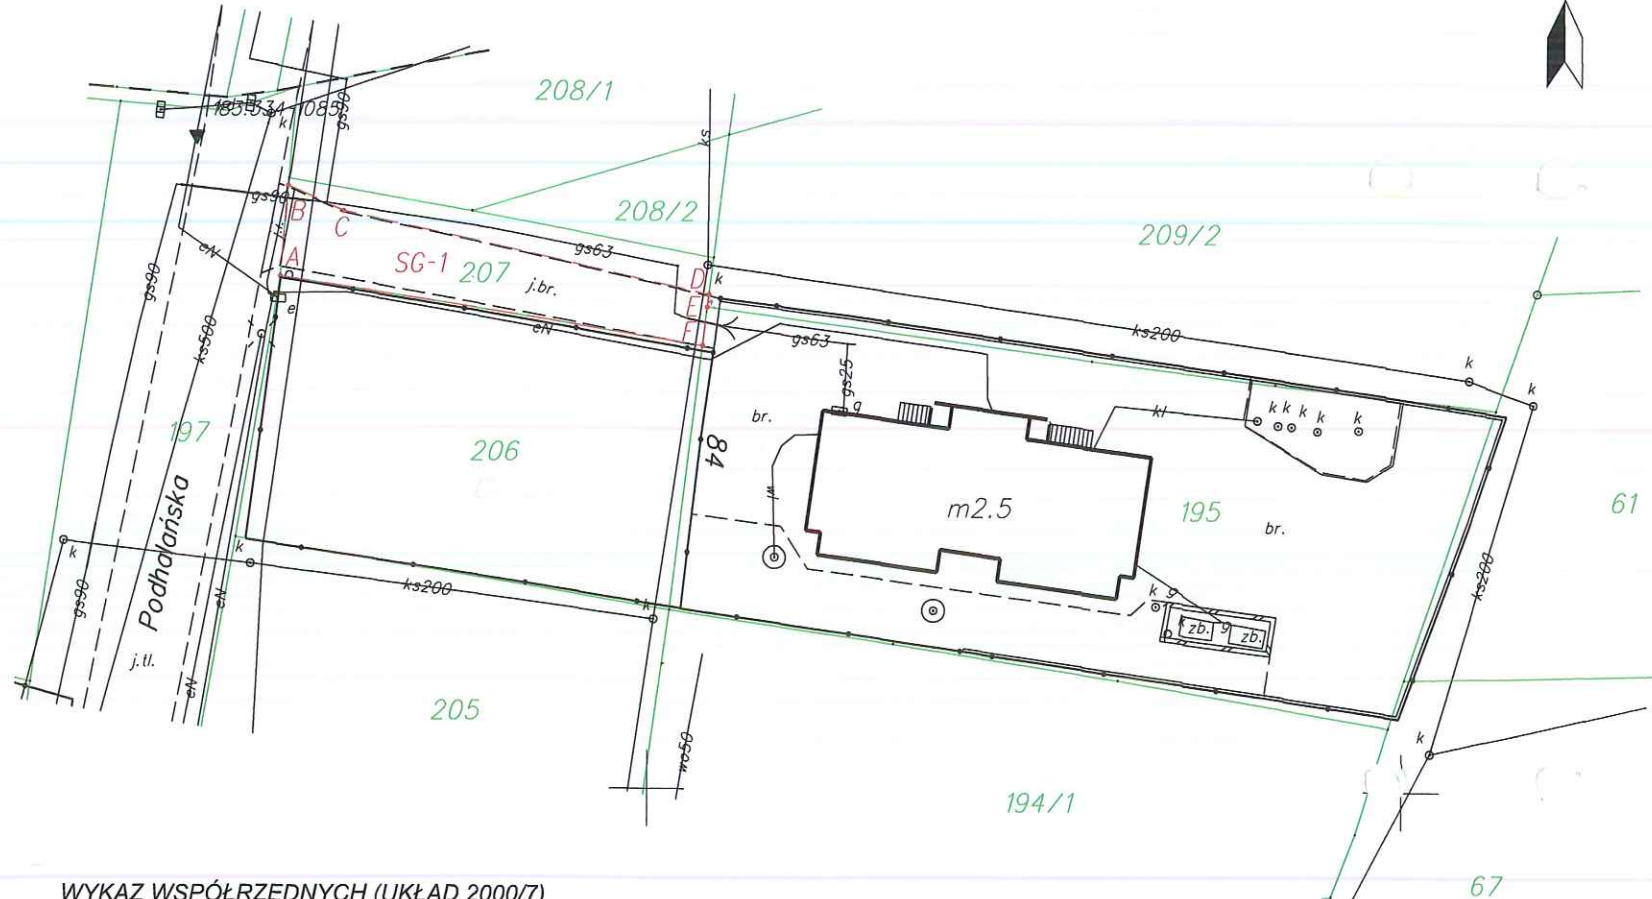

WYKAZ WSPÓŁRZĘDNYCH (UKŁAD 2000/7)

Nr pkt	X	Y
A	5463233.67	7426275.60
B	5463239.66	7426276.11
C	5463237.98	7426279.77
D	5463232.64	7426303.97
E	5463231.81	7426303.87
F	5463229.27	7426303.57

**Projekt służebności gruntowej:**  
SG - 1 - projektuje się służebność gruntową po działce ewidencyjnej nr 207 obr. 108 (KW nr NS1Z/00013127/8) o powierzchni 123 m<sup>2</sup> wzdłuż jej południowej granicy oznaczoną literami A-B-C-D-E-F-A polegającą na prawie przechodu i przejazdu, prowadzenia wszelkich mediów na rzecz każdorazowych właścicieli działki ewid. 195, obr. 108 (KW nr NS1Z/00014128/2).

RZG.6640.1.1802.2021

Poświadczam, że niniejszy dokument został opracowany w wyniku prac geodezyjnych i kartograficznych, których rezultaty zawiera operat techniczny wpisany do ewidencji materiałów państwowego zasobu geodezyjnego i kartograficznego

**STAROSTA TATRZAŃSKI**  
34-500 Zakopane, ul. Chramcówki 15

Identyf. ewid. materiału zasobu - operatu technicznego **P.1217.2021.1881**

data wpisania operatu technicznego do ewid. materiałów zasobu **30 LIP. 2021**

Zlecenie nr 41/2021  
Data: 19.07.2021r.  
OPRACOWAŁ: \_\_\_\_\_  
WYKONAŁ: \_\_\_\_\_

GEODETA UPRAWNIONY  
*Bartłomiej Pawlikowski*  
mgr inż. Bartłomiej Pawlikowski  
nr uprawnień 21678

Sporządził: mgr inż. Józef Stopka  
zamieszkały: ul. Ks. J. Stolarczyka 12/16  
34-500 ZAKOPANE  
tel. 609 098 043  
Nr uprawnień geodezyjnych 1076

podpis: \_\_\_\_\_  
mgr inż. Tomasz Achtelek  
Załącznik nr 1 do Uchwały nr ..... Rady Miasta Zakopane z dnia .....  
Zamówienie .....  
Zakopane, .....  
podpis: \_\_\_\_\_