



Załącznik nr 1
do Uchwały Nr ... Rady Miasta Zakopane
z dnia ...

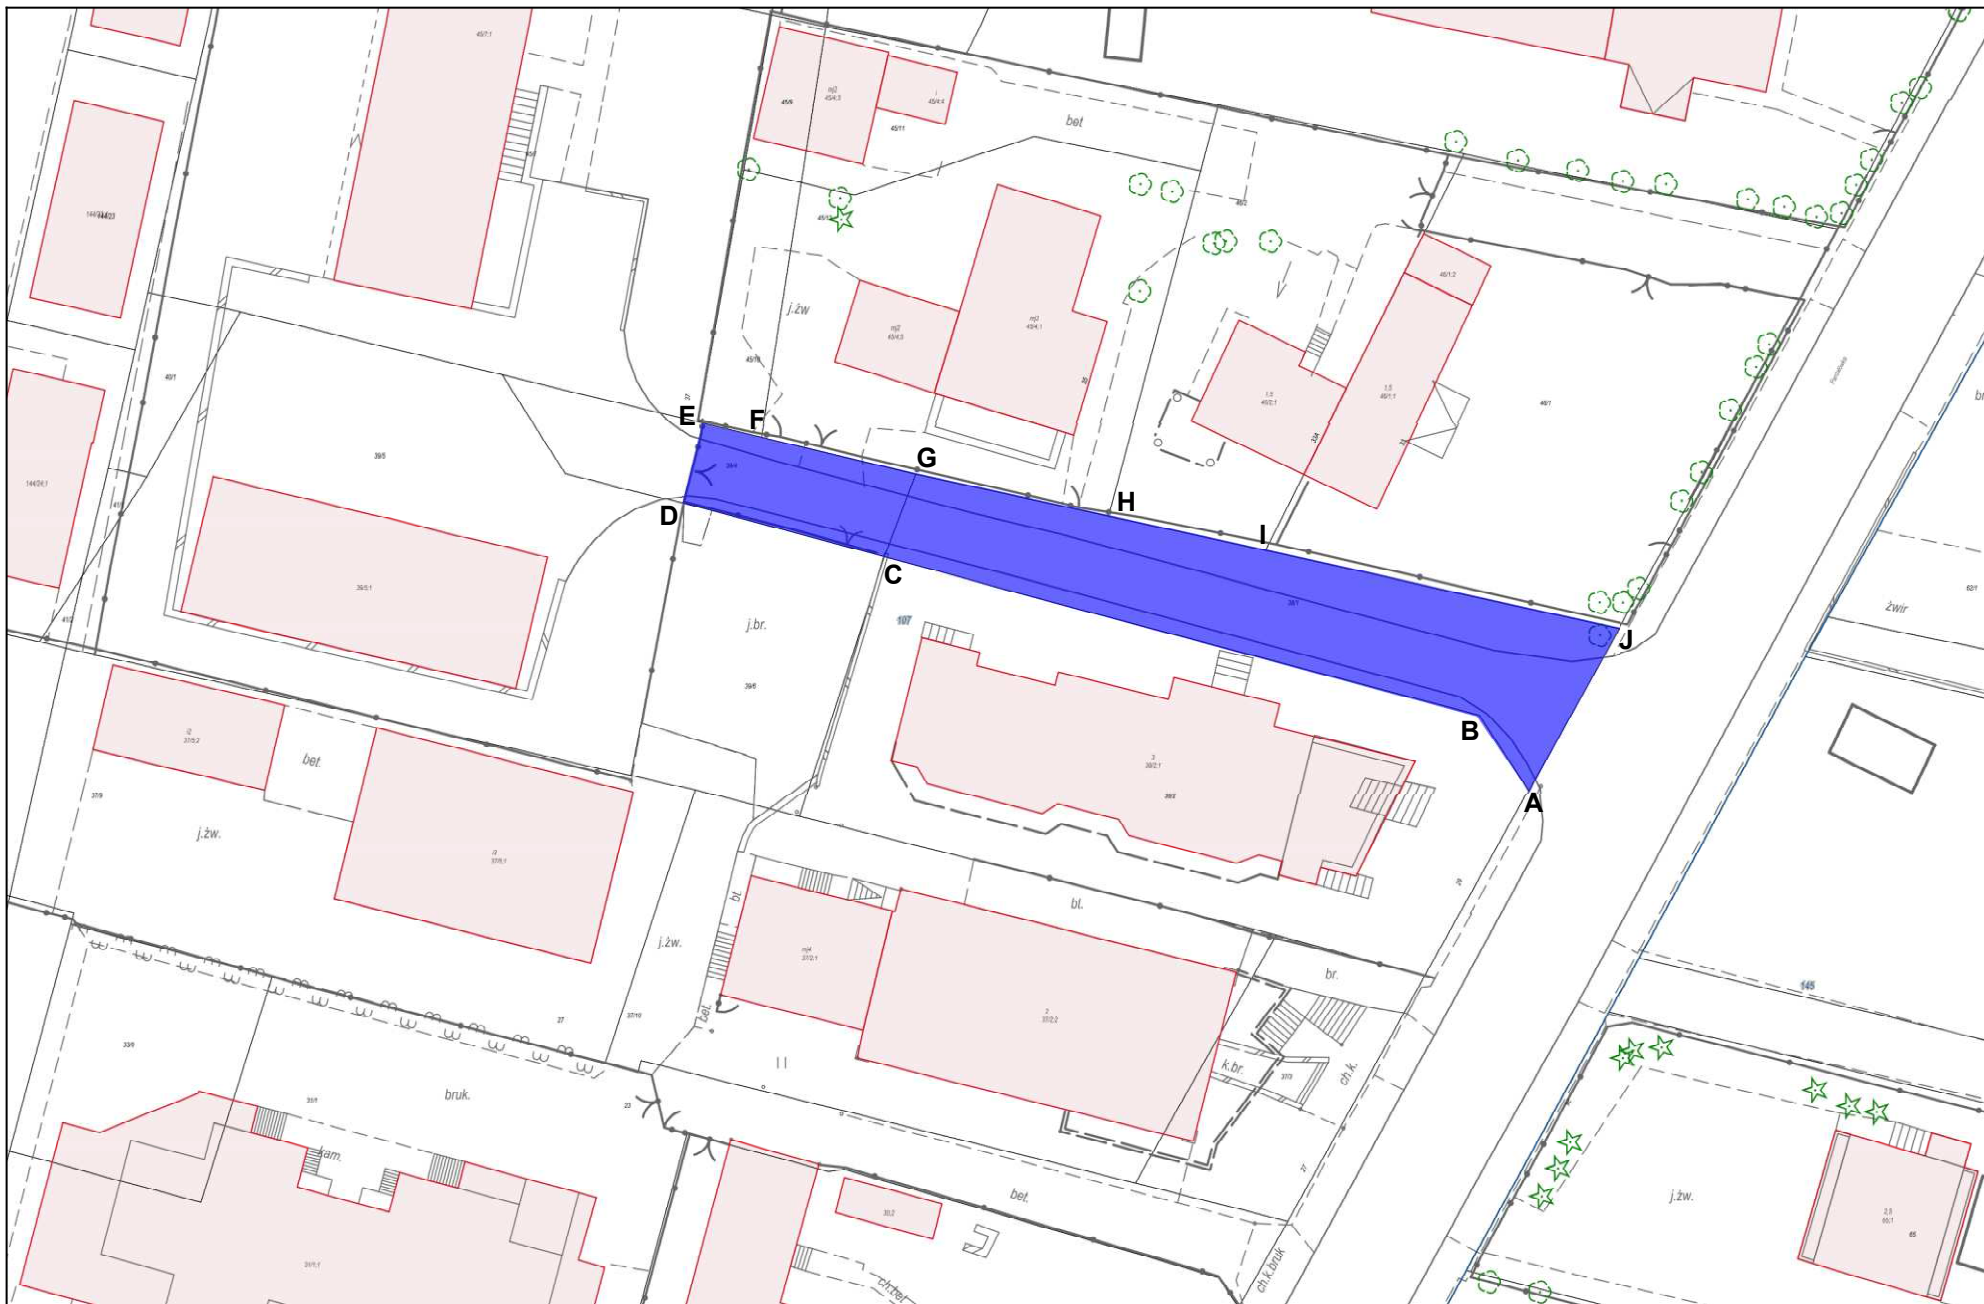

 służebność gruntowa po działkach ewid. nr 38/1, 39/4 obręb 107
powierzchnia służebności: 0,0410 ha

skala 1:500