

Uchwała Nr XXXIX/517/2022
Rady Miasta Zakopane
z dnia 14 czerwca 2022 r.

**w sprawie przystąpienia do sporządzenia zmiany miejscowego planu zagospodarowania
przestrzennego dla obszaru urbanistycznego nazwanego: BACHLEDZKI WIERCH**

Na podstawie art. 14 ust. 1, w związku z art. 27 ustawy z dnia 27 marca 2003 r. o planowaniu i zagospodarowaniu przestrzennym (tekst jedn. Dz. U. z 2022 r. poz. 503), po uprzednim wykonaniu przez Burmistrza Miasta Zakopane analiz dotyczących zasadności przystąpienia do sporządzenia zmiany planu i stopnia zgodności przewidywanych rozwiązań z ustaleniami studium, Rada Miasta Zakopane uchwala, co następuje:

§ 1.

1. Przystępuje się do sporządzenia zmiany miejscowego planu zagospodarowania przestrzennego dla obszaru urbanistycznego nazwanego: BACHLEDZKI WIERCH, przyjętego uchwałą Nr LI/672/2014 Rady Miasta Zakopane z dnia 27 lutego 2014 r. (Dz. Urz. Woj. Małopolskiego z dnia 18 marca 2014 r. poz. 1637), zmienioną rozstrzygnięciem nadzorczym Nr WN - II. 4131.1.8.2014 Wojewody Małopolskiego z dnia 4 kwietnia 2014 r. (Dz. Urz. Woj. Małopolskiego z dnia 10 kwietnia 2014 r. poz. 2154), zmienioną uchwałą Nr XXIV/285/2020 Rady Miasta Zakopane z dnia 22 października 2020 r. (Dz. Urz. Woj. Małopolskiego z dnia 2 listopada 2020 r. poz. 6634), zwanej dalej „zmianą planu”.
2. Zmiana planu obejmuje:
 - 1) teren zabudowy mieszkaniowej jednorodzinnej i pensjonatowej oznaczony symbolem MN/MP-4;
 - 2) tereny zabudowy mieszkaniowej wielorodzinnej oznaczone symbolami MW-2, MW-3 i MW-4 oraz teren infrastruktury technicznej (stacji transformatorowej) oznaczony symbolem E-6;
 - 3) teren usług turystyki oznaczony symbolem UT-4.
3. Granice obszaru objętego zmianą planu określają załączniki nr 1 i nr 2 do uchwały, stanowiące integralną część uchwały.

§ 2.


Wykonanie uchwały powierza się Burmistrzowi Miasta Zakopane.


§ 3.

Uchwała wchodzi w życie z dniem podjęcia.

Przewodniczący Rady
Miasta

Jan Gluc

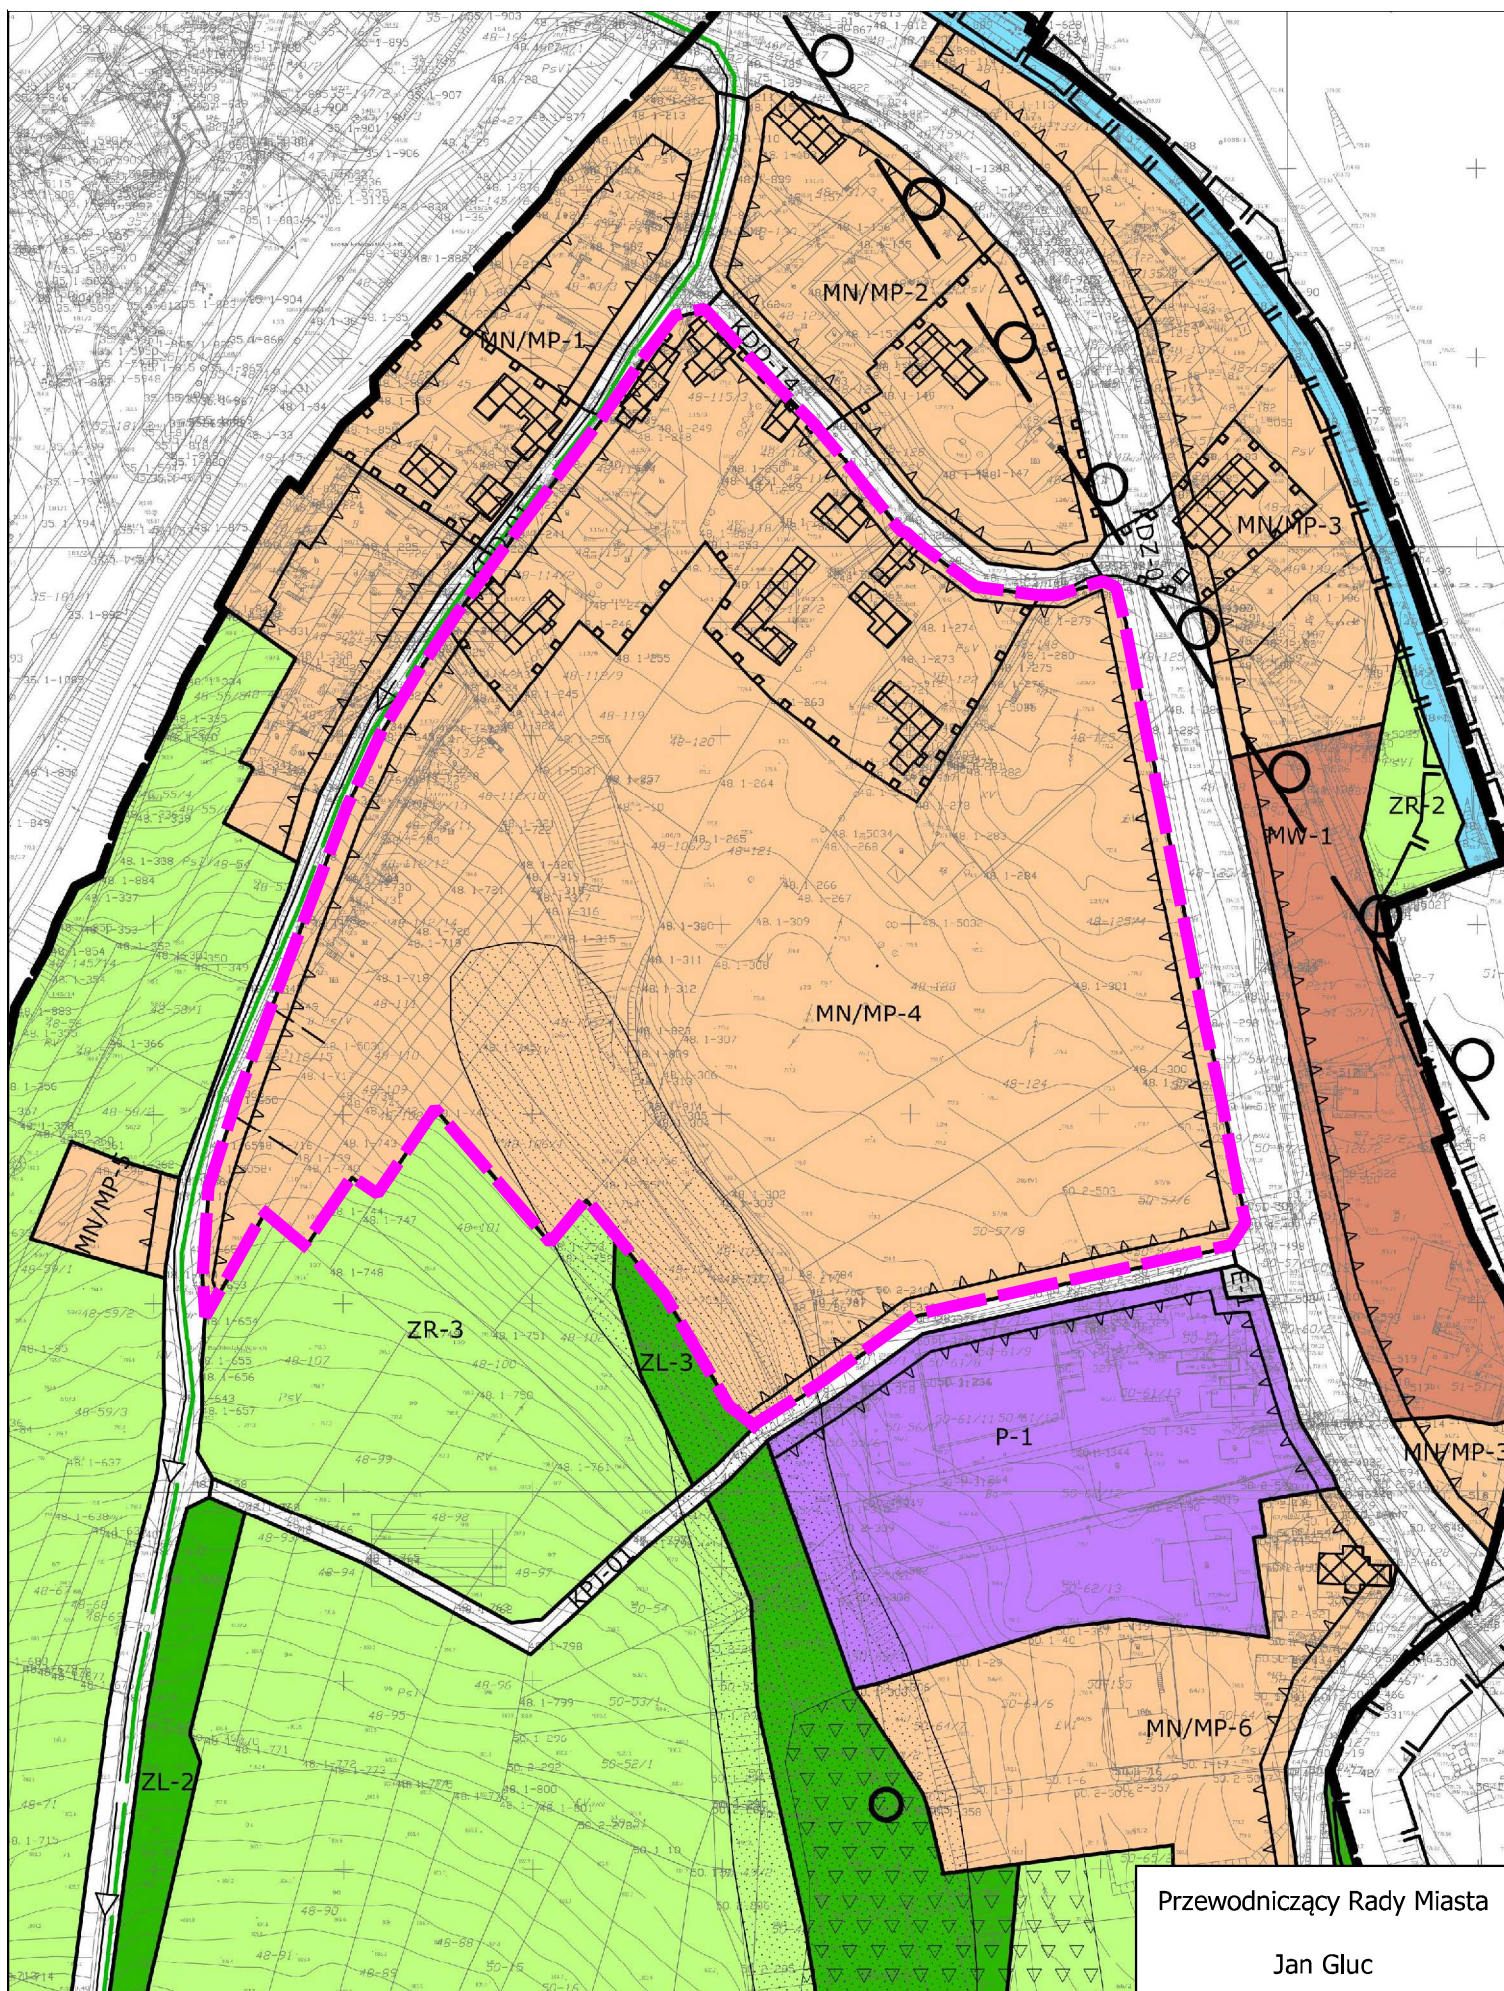

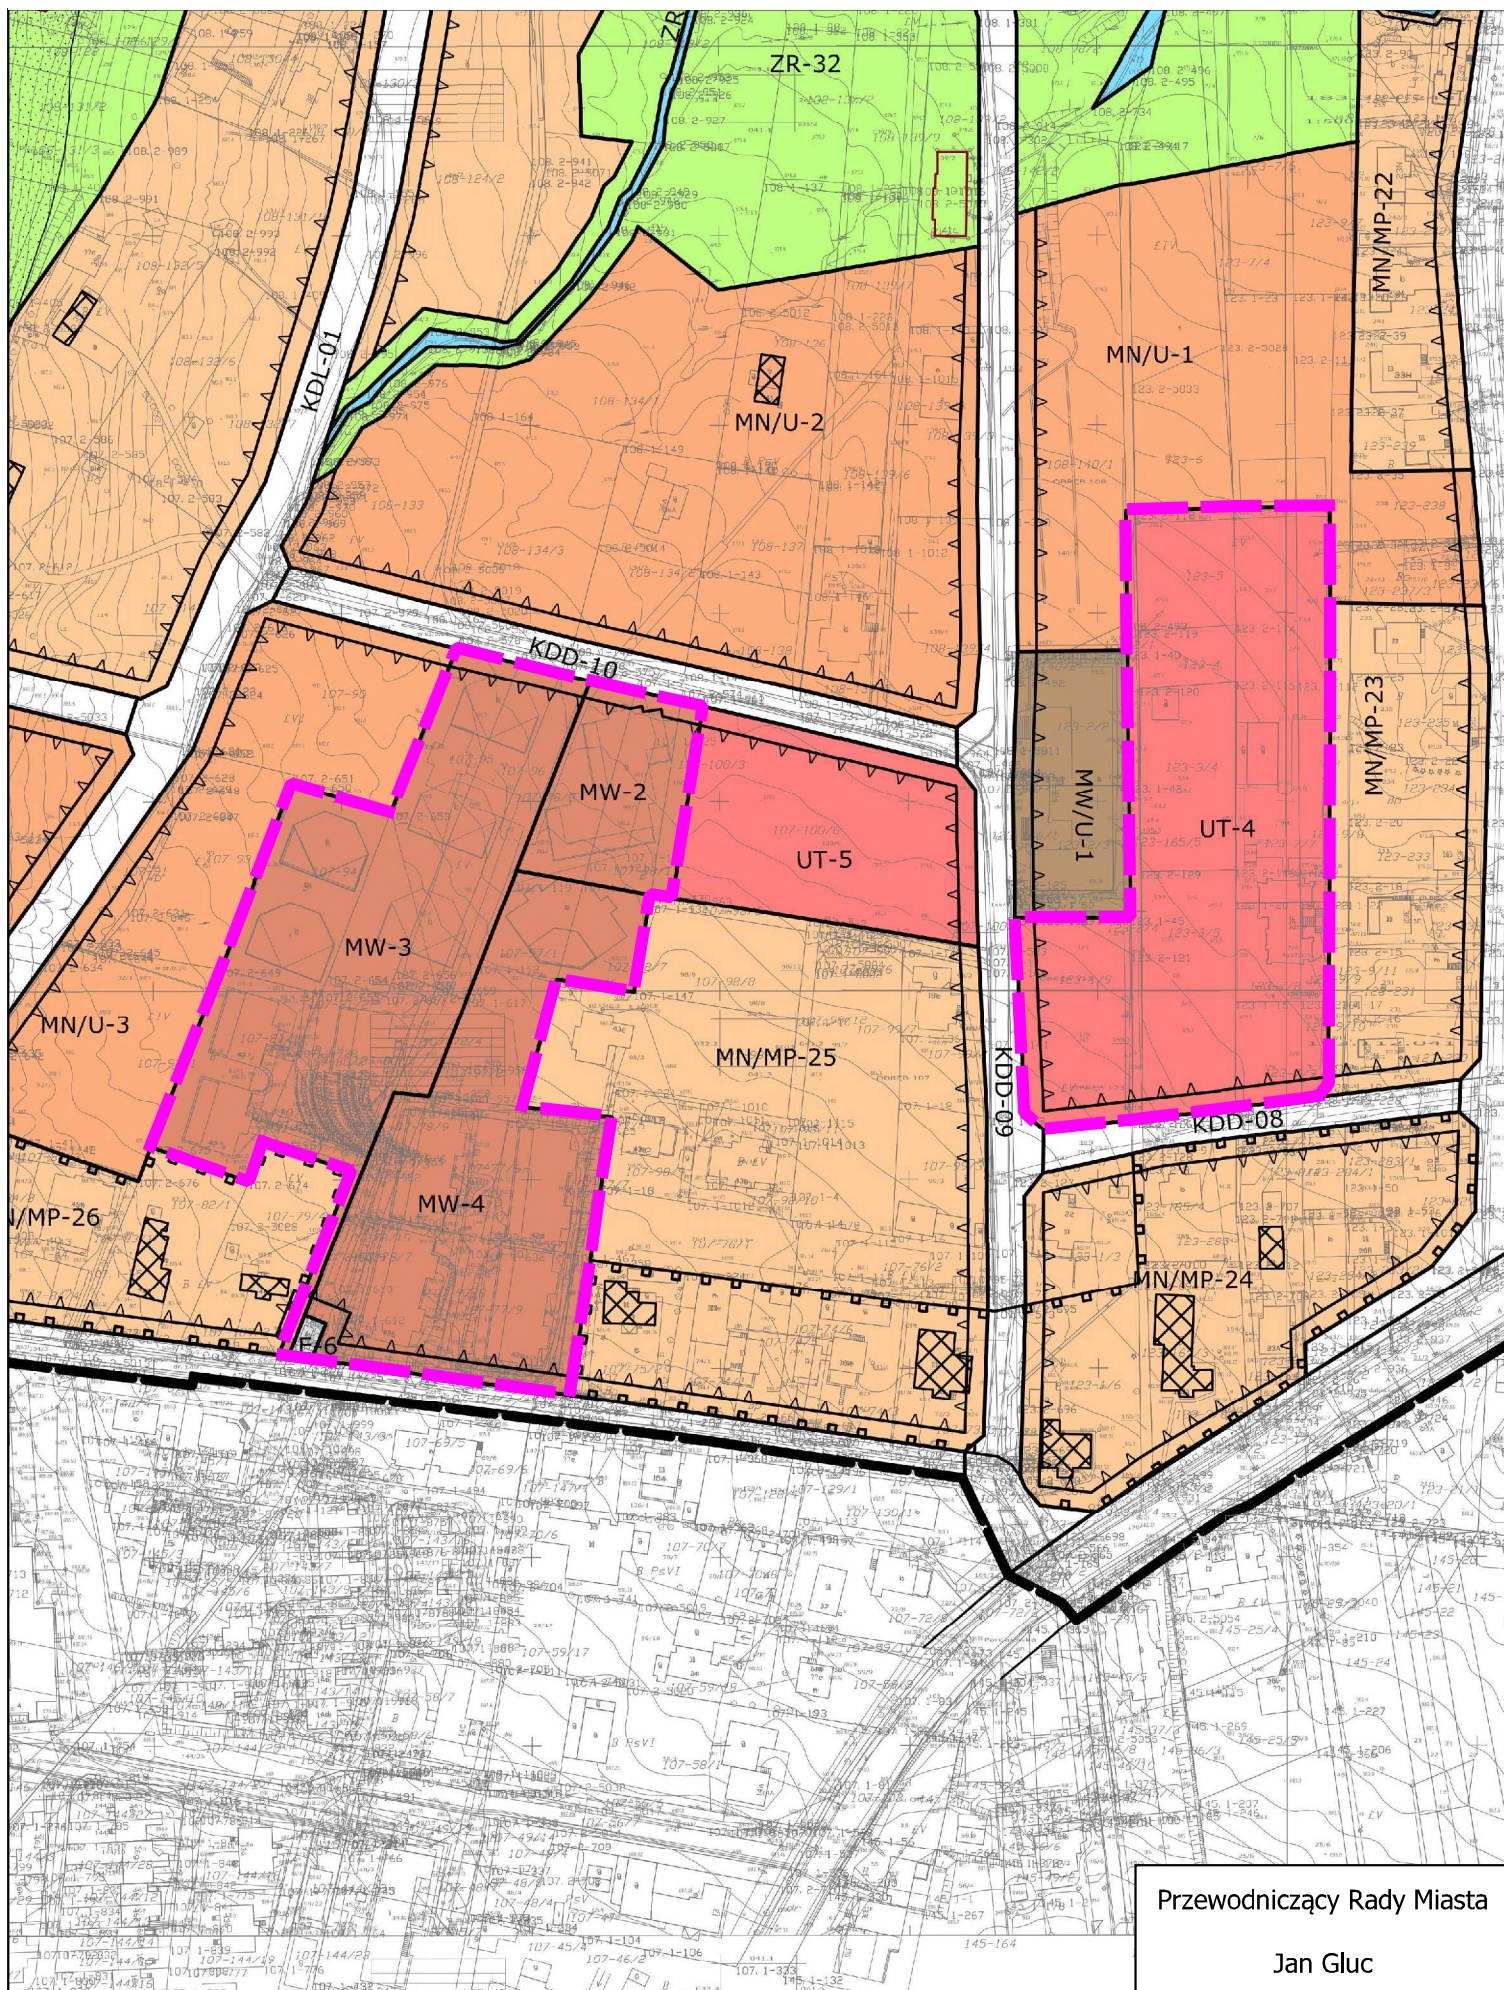

Przewodniczący Rady Miasta

Jan Gluc