


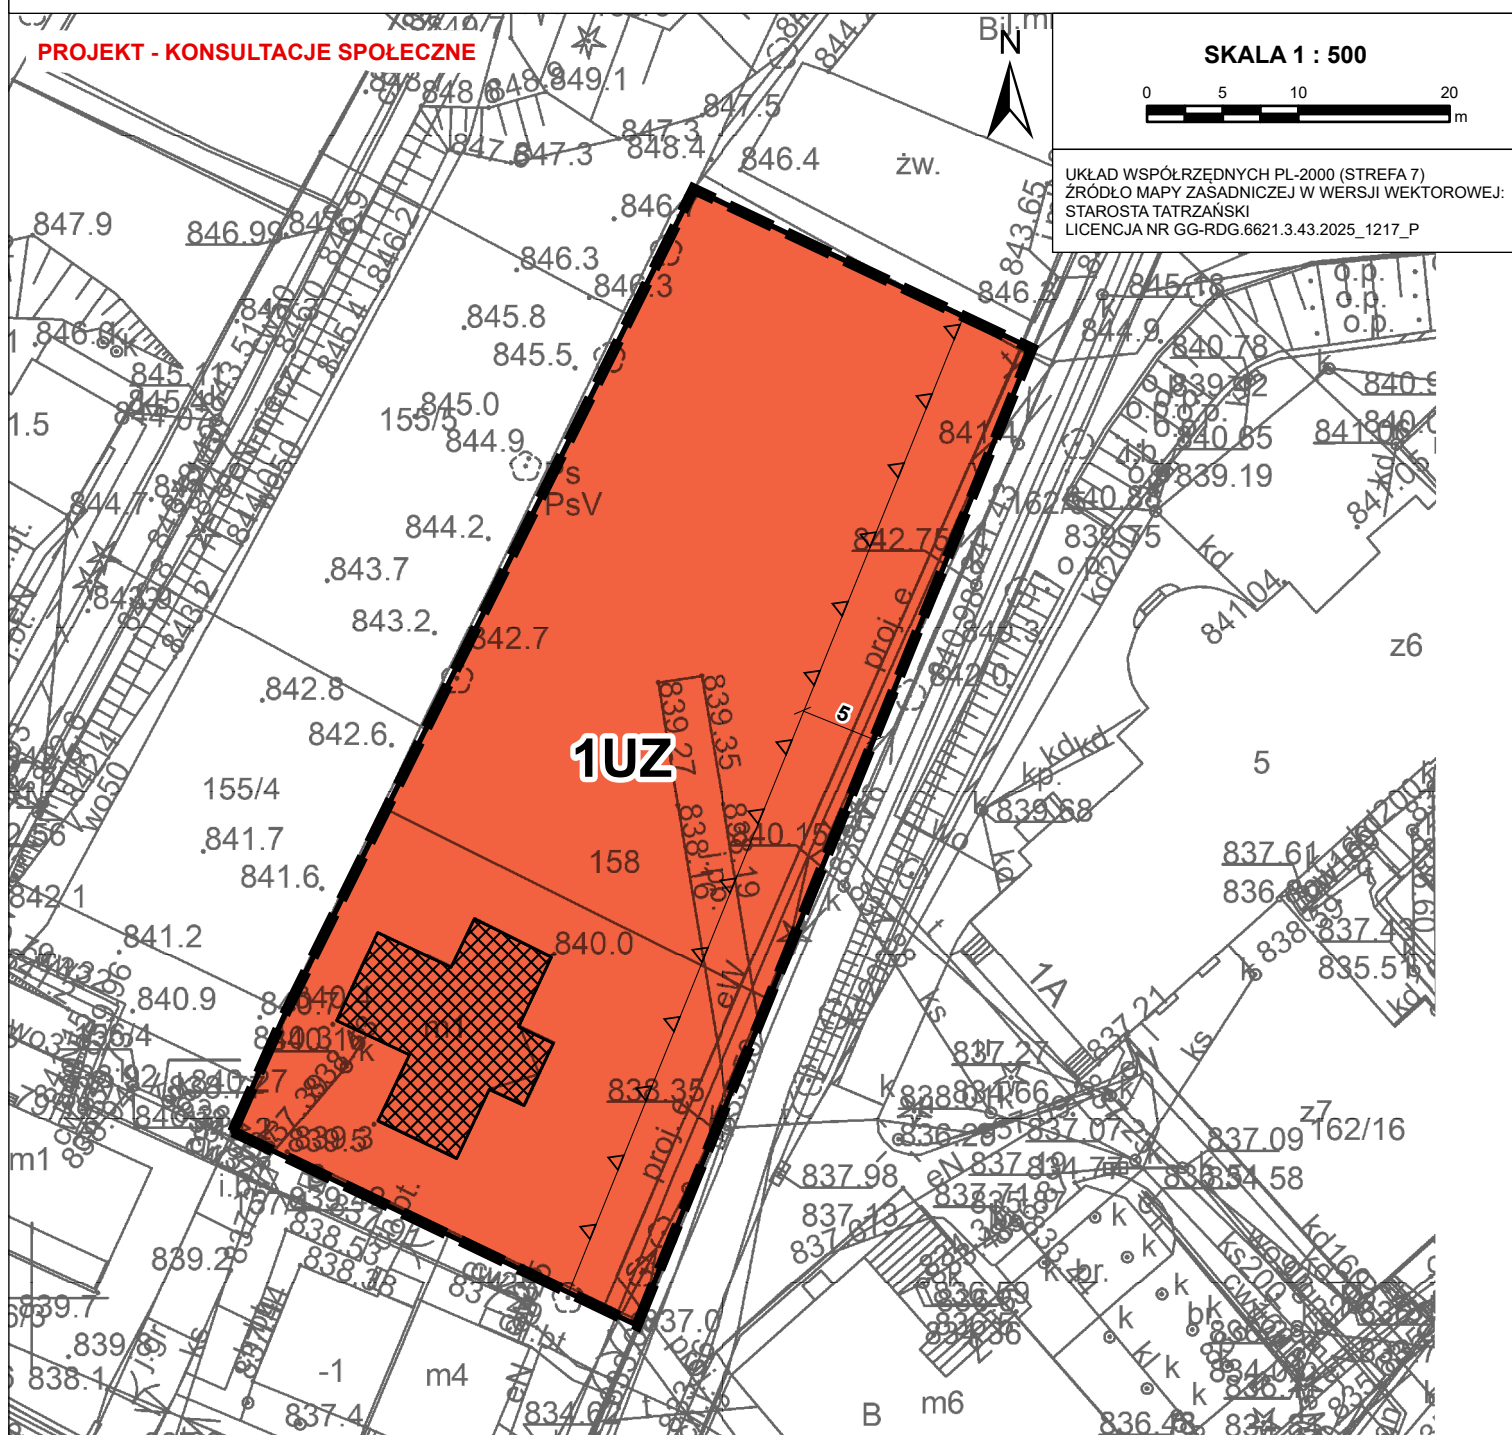

UKŁAD WSPÓŁRZĘDNYCH PL-2000 (STREFA 7)
ŹRÓDŁO MAPY ZAŚADNICZEJ W WERSJI WEKTOROWEJ:
STAROSTA TATRZAŃSKI
LICENCJA NR GG-RDG.6621.3.43.2025 1217 P



- | | |
|---|---|
|  | GRANICA OBSZARU OBJĘTEGO MIEJSCOWYM PLANEM ZAGOSPODAROWANIA PRZESTRZENNEGO |
|  | LINIE ROZGRANICZAJĄCE TERENY O RÓŻNYM PRZEZNACZENIU LUB RÓŻNYCH ZASADACH ZAGOSPODAROWANIA |
|  | NIEPRZEKRACZALNA LINIA ZABUDOWY |
|  | TEREN USŁUG ZDROWIA I POMOCY SPOŁECZNEJ |
|  | OBIEKT UJĘTY W GMINNEJ EWIDENCJI ZABYTKÓW |
|  | WYMIAR WYRAŻONY W METRACH |

TEREN PLANU ZNAJDUJE SIĘ W GRANICACH:
- OBSZARU I TERENU GÓRNICZEGO "ZAKOPANE"
- ZŁOŻA WÓD TERMALNYCH "ZAKOPANE" (NR 7958)