

Uchwała Nr XXXVII/498/2022
Rady Miasta Zakopane
z dnia 7 kwietnia 2022 r.

**w sprawie przystąpienia do sporządzenia zmiany miejscowego planu zagospodarowania
przestrzennego dla obszaru urbanistycznego nazwanego: CHŁABÓWKA**

Na podstawie art. 14 ust. 1, w związku z art. 27 ustawy z dnia 27 marca 2003 r. o planowaniu i zagospodarowaniu przestrzennym (tekst jedn. Dz. U. z 2022 r. poz. 503), po uprzednim wykonaniu przez Burmistrza Miasta Zakopane analiz dotyczących zasadności przystąpienia do sporządzenia zmiany planu i stopnia zgodności przewidywanych rozwiązań z ustaleniami studium, Rada Miasta Zakopane uchwala, co następuje:

§ 1.

1. Przystępuje się do sporządzenia zmiany miejscowego planu zagospodarowania przestrzennego dla obszaru urbanistycznego nazwanego: CHŁABÓWKA, przyjętego uchwałą Nr LIX/947/2010 Rady Miasta Zakopane z dnia 9 września 2010 r. (Dz. Urz. Woj. Małopolskiego z dnia 29 września 2010 r. Nr 503 poz. 3764), zwanej dalej „zmianą planu”.
2. Zmiana planu obejmuje:
 - 1) na rysunku planu: teren zabudowy usług turystyki UT-2, teren łąk, pastwisk i nieużytków ZR-15, części terenów łąk, pastwisk i nieużytków ZR-12 i ZR-14, część terenu dróg publicznych klasy dojazdowej KDD-04, ciągu pieszo-jezdne KPJ-02 i KPJ-03 oraz część ciągu pieszo-jezdnego KPJ-01;
 - 2) w tekście planu:
 - a) ustalenia dla terenów określonych w pkt 1, w szczególności dotyczące przeznaczenia i sposobu zagospodarowania,
 - b) inne ustalenia, w zakresie wynikającym z konieczności ich dostosowania do zmian określonych w lit. a oraz aktualnych przepisów prawnych, a także sprostowania błędów w obowiązującym planie miejscowym.
3. Granice obszaru objętego zmianą planu określa załącznik nr 1 do uchwały, stanowiący integralną część uchwały.

§ 2.


Wykonanie uchwały powierza się Burmistrzowi Miasta Zakopane.

§ 3.

Uchwała wchodzi w życie z dniem podjęcia.

Przewodniczący Rady
Miasta

Jan Gluc

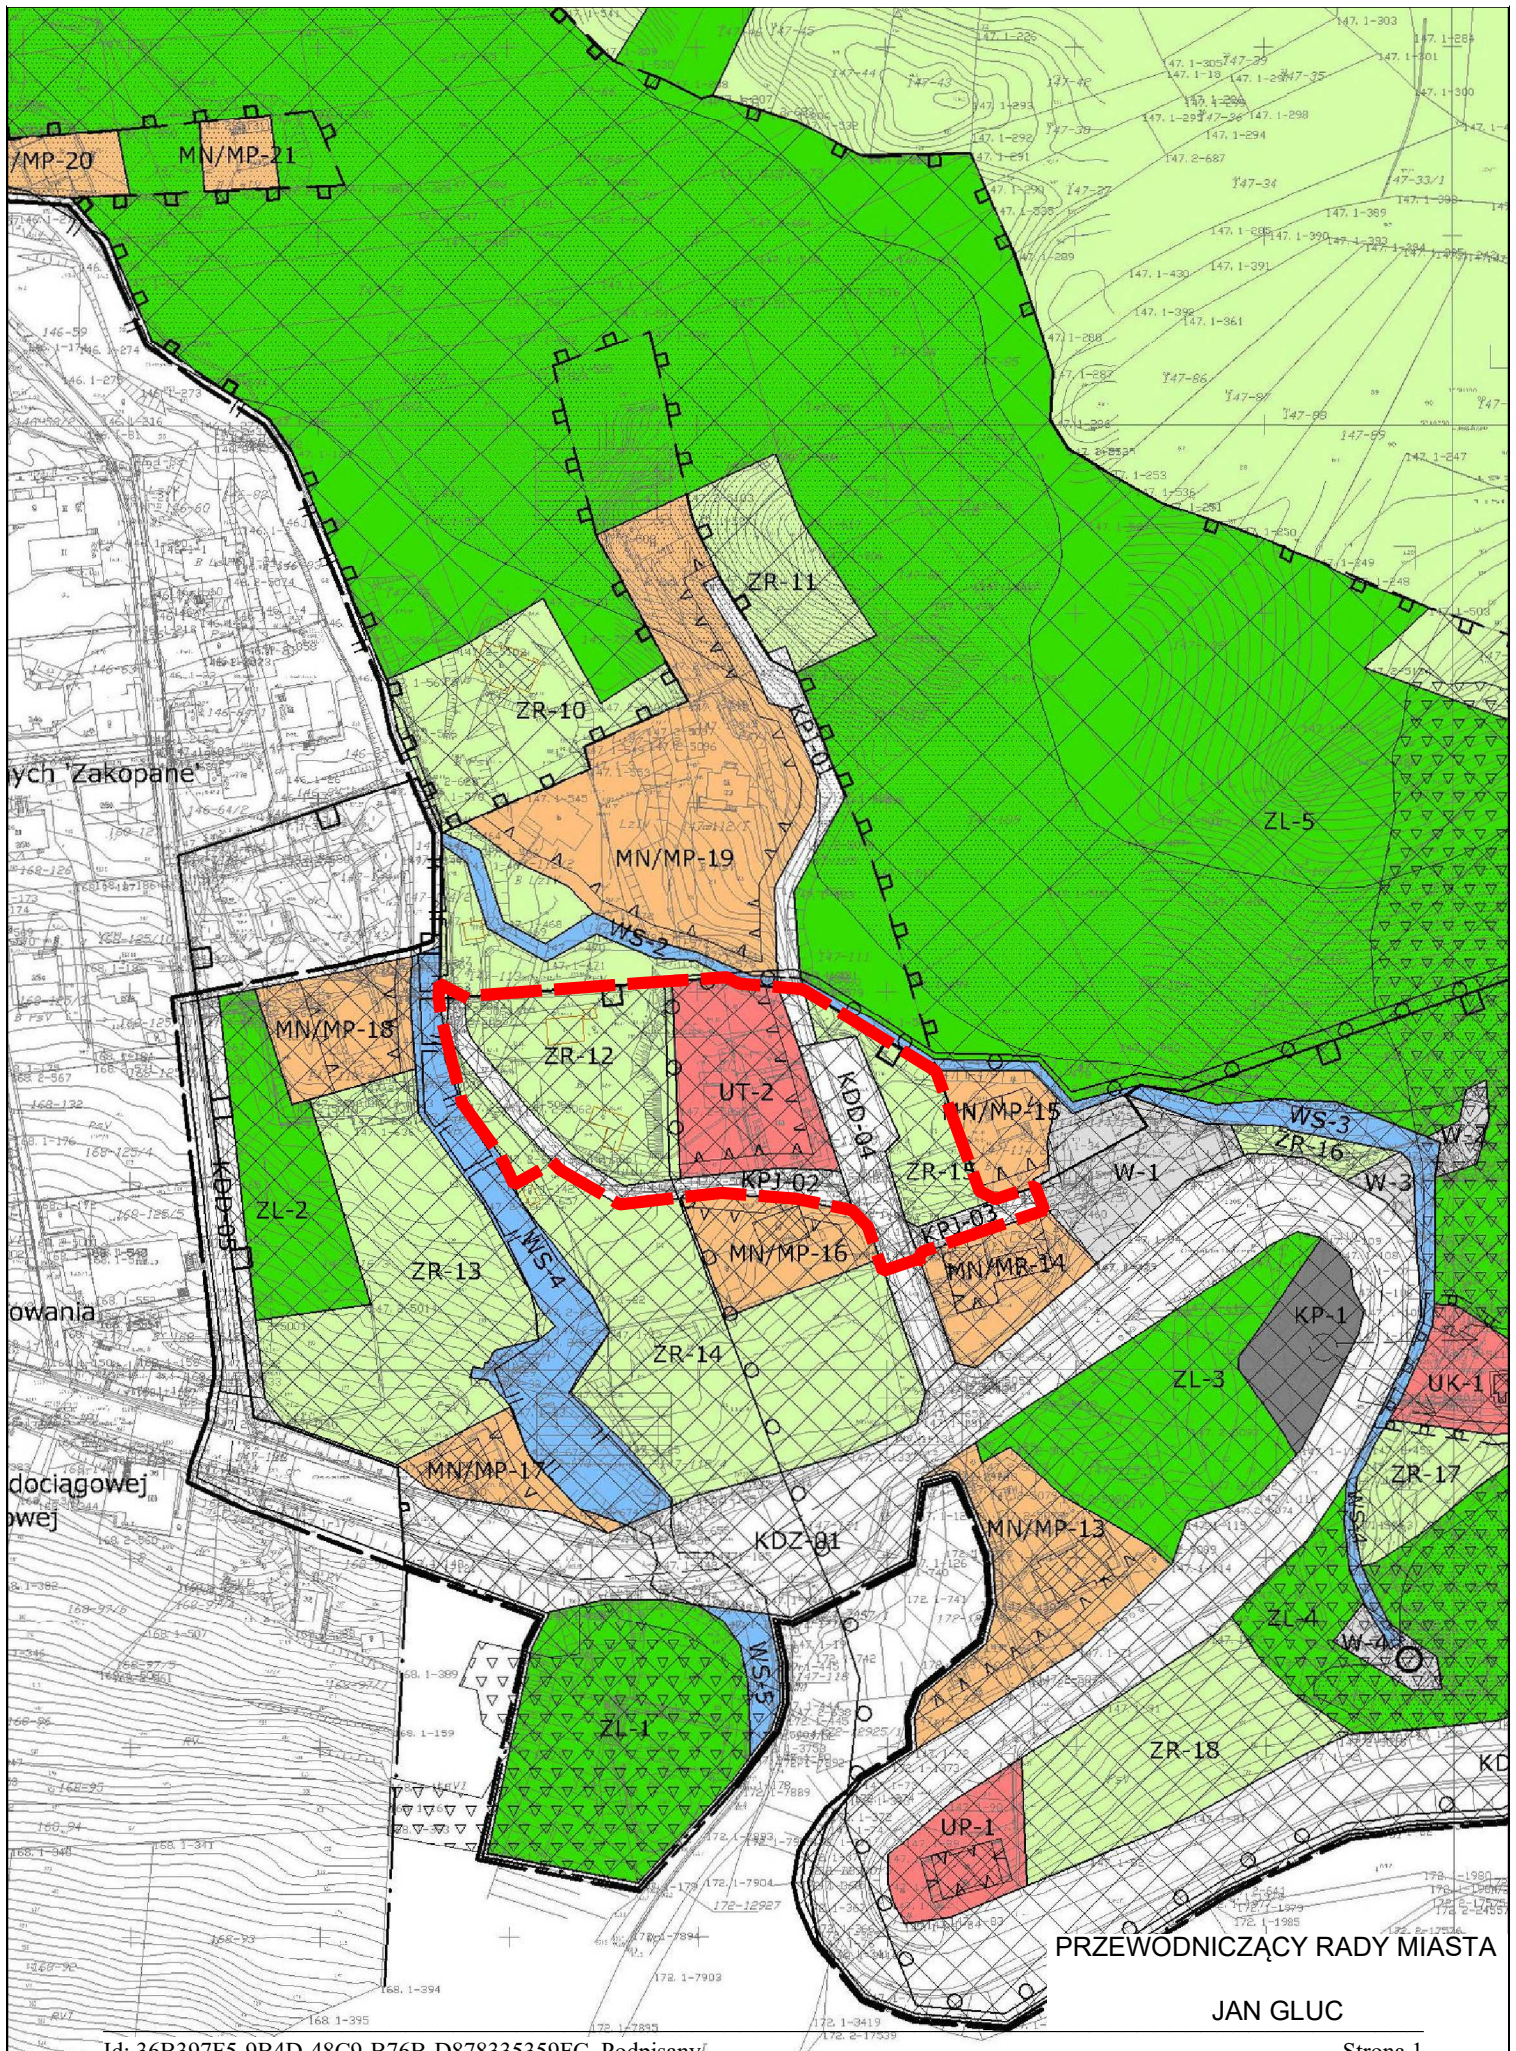

PRZEWODNICZĄCY RADY MIASTA

JAN GLUC