




MIJSCOWY PLAN ZAGOSPODAROWANIA PRZESTRZENNEGO DLA DZIAŁEK NR 585/1 I 585/2 OBREB 8 W ZAKOPANEM


ZALACZNIK NR 1 DO UCHWALY NR .../.../...
RADY MIEJSKIEJ TRZEMESZNA Z DNIA

PROJEKT - KONSULTACJE SPOLECZNE

SKALA 1 : 500

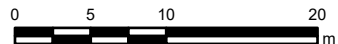

UKLAD WSPOLRZEDNYCH PL-2000 (STREFA 7)
ZRODLO MAPY ZASADNICZEJ W WERSJI WEKTOROWEJ:
STAROSTA TATRZANSKI
LICENCJA NR GG-RDG.6621.3.43.2025_1217_P

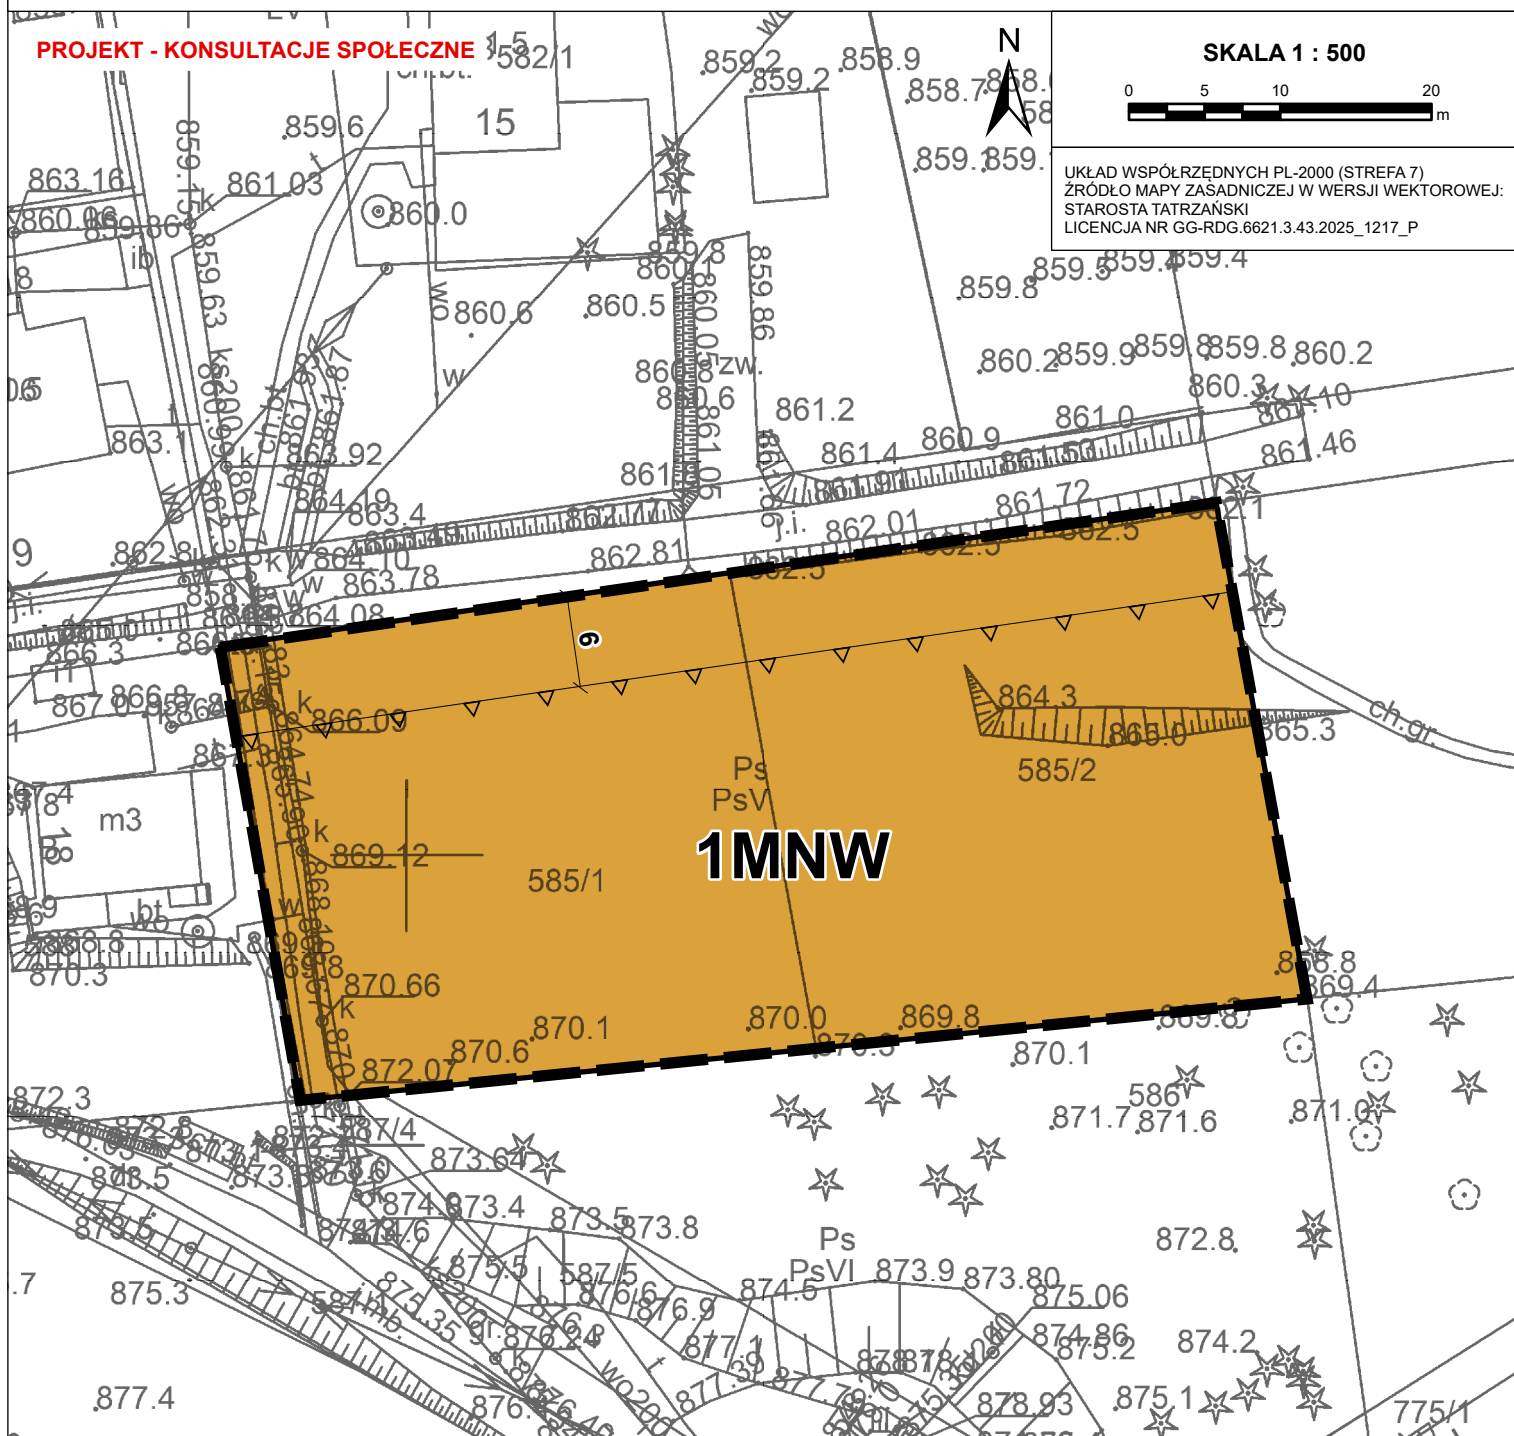

WYRYS ZE STUDIUM UWARUNKOWAN I KIERUNKOW ZAGOSPODAROWANIA PRZESTRZENNEGO MIASTA ZAKOPANE

SKALA 1 : 10 000



GRANICA OBSZARU OBJĘTEGO MIJSCOWYM PLANEM ZAGOSPODAROWANIA PRZESTRZENNEGO

OZNACZENIA GRAFICZNE



GRANICA OBSZARU OBJĘTEGO MIJSCOWYM PLANEM
ZAGOSPODAROWANIA PRZESTRZENNEGO



LINIE ROZGRANICZAJĄCE TERENY O RÓŻNYM PRZEZNACZENIU
LUB RÓŻNYCH ZASADACH ZAGOSPODAROWANIA



NIEPRZEKACZALNA LINIA ZABUDOWY



TEREN ZABUDOWY MIESZKANIOWEJ JEDNORODZINNEJ WOLNOSTOJĄCEJ



WYMIAR WYRAŻONY W METRACH

TEREN PLANU ZNAJDUJE SIĘ W GRANICACH:
- OBSZARU I TERENU GÓRNICZEGO "SZYMOSZKOWA"
- ZŁOŻA WÓD TERMALNYCH "SZYMOSZKOWA" (NR 11402)