


LEGENDA

-  GRANICA JEDNOSTKI BILANSOWEJ
-  GRANICA MIASTA
-  SIEC WN 110 KV
-  SIEC SN KABLOWA
-  SIEC SN NAPOWIETRZNA
-  SIEC WN PLANOWANA
-  GPZ
-  GPZ PLANOWANY
-  STACJE TRANSFORMATOROWE
-  M TERENY ROZWOJOWE - POD ZABUDOWĘ MIESZKANIOWĄ
-  U TERENY ROZWOJOWE - POD ZABUDOWĘ USŁUGOWĄ

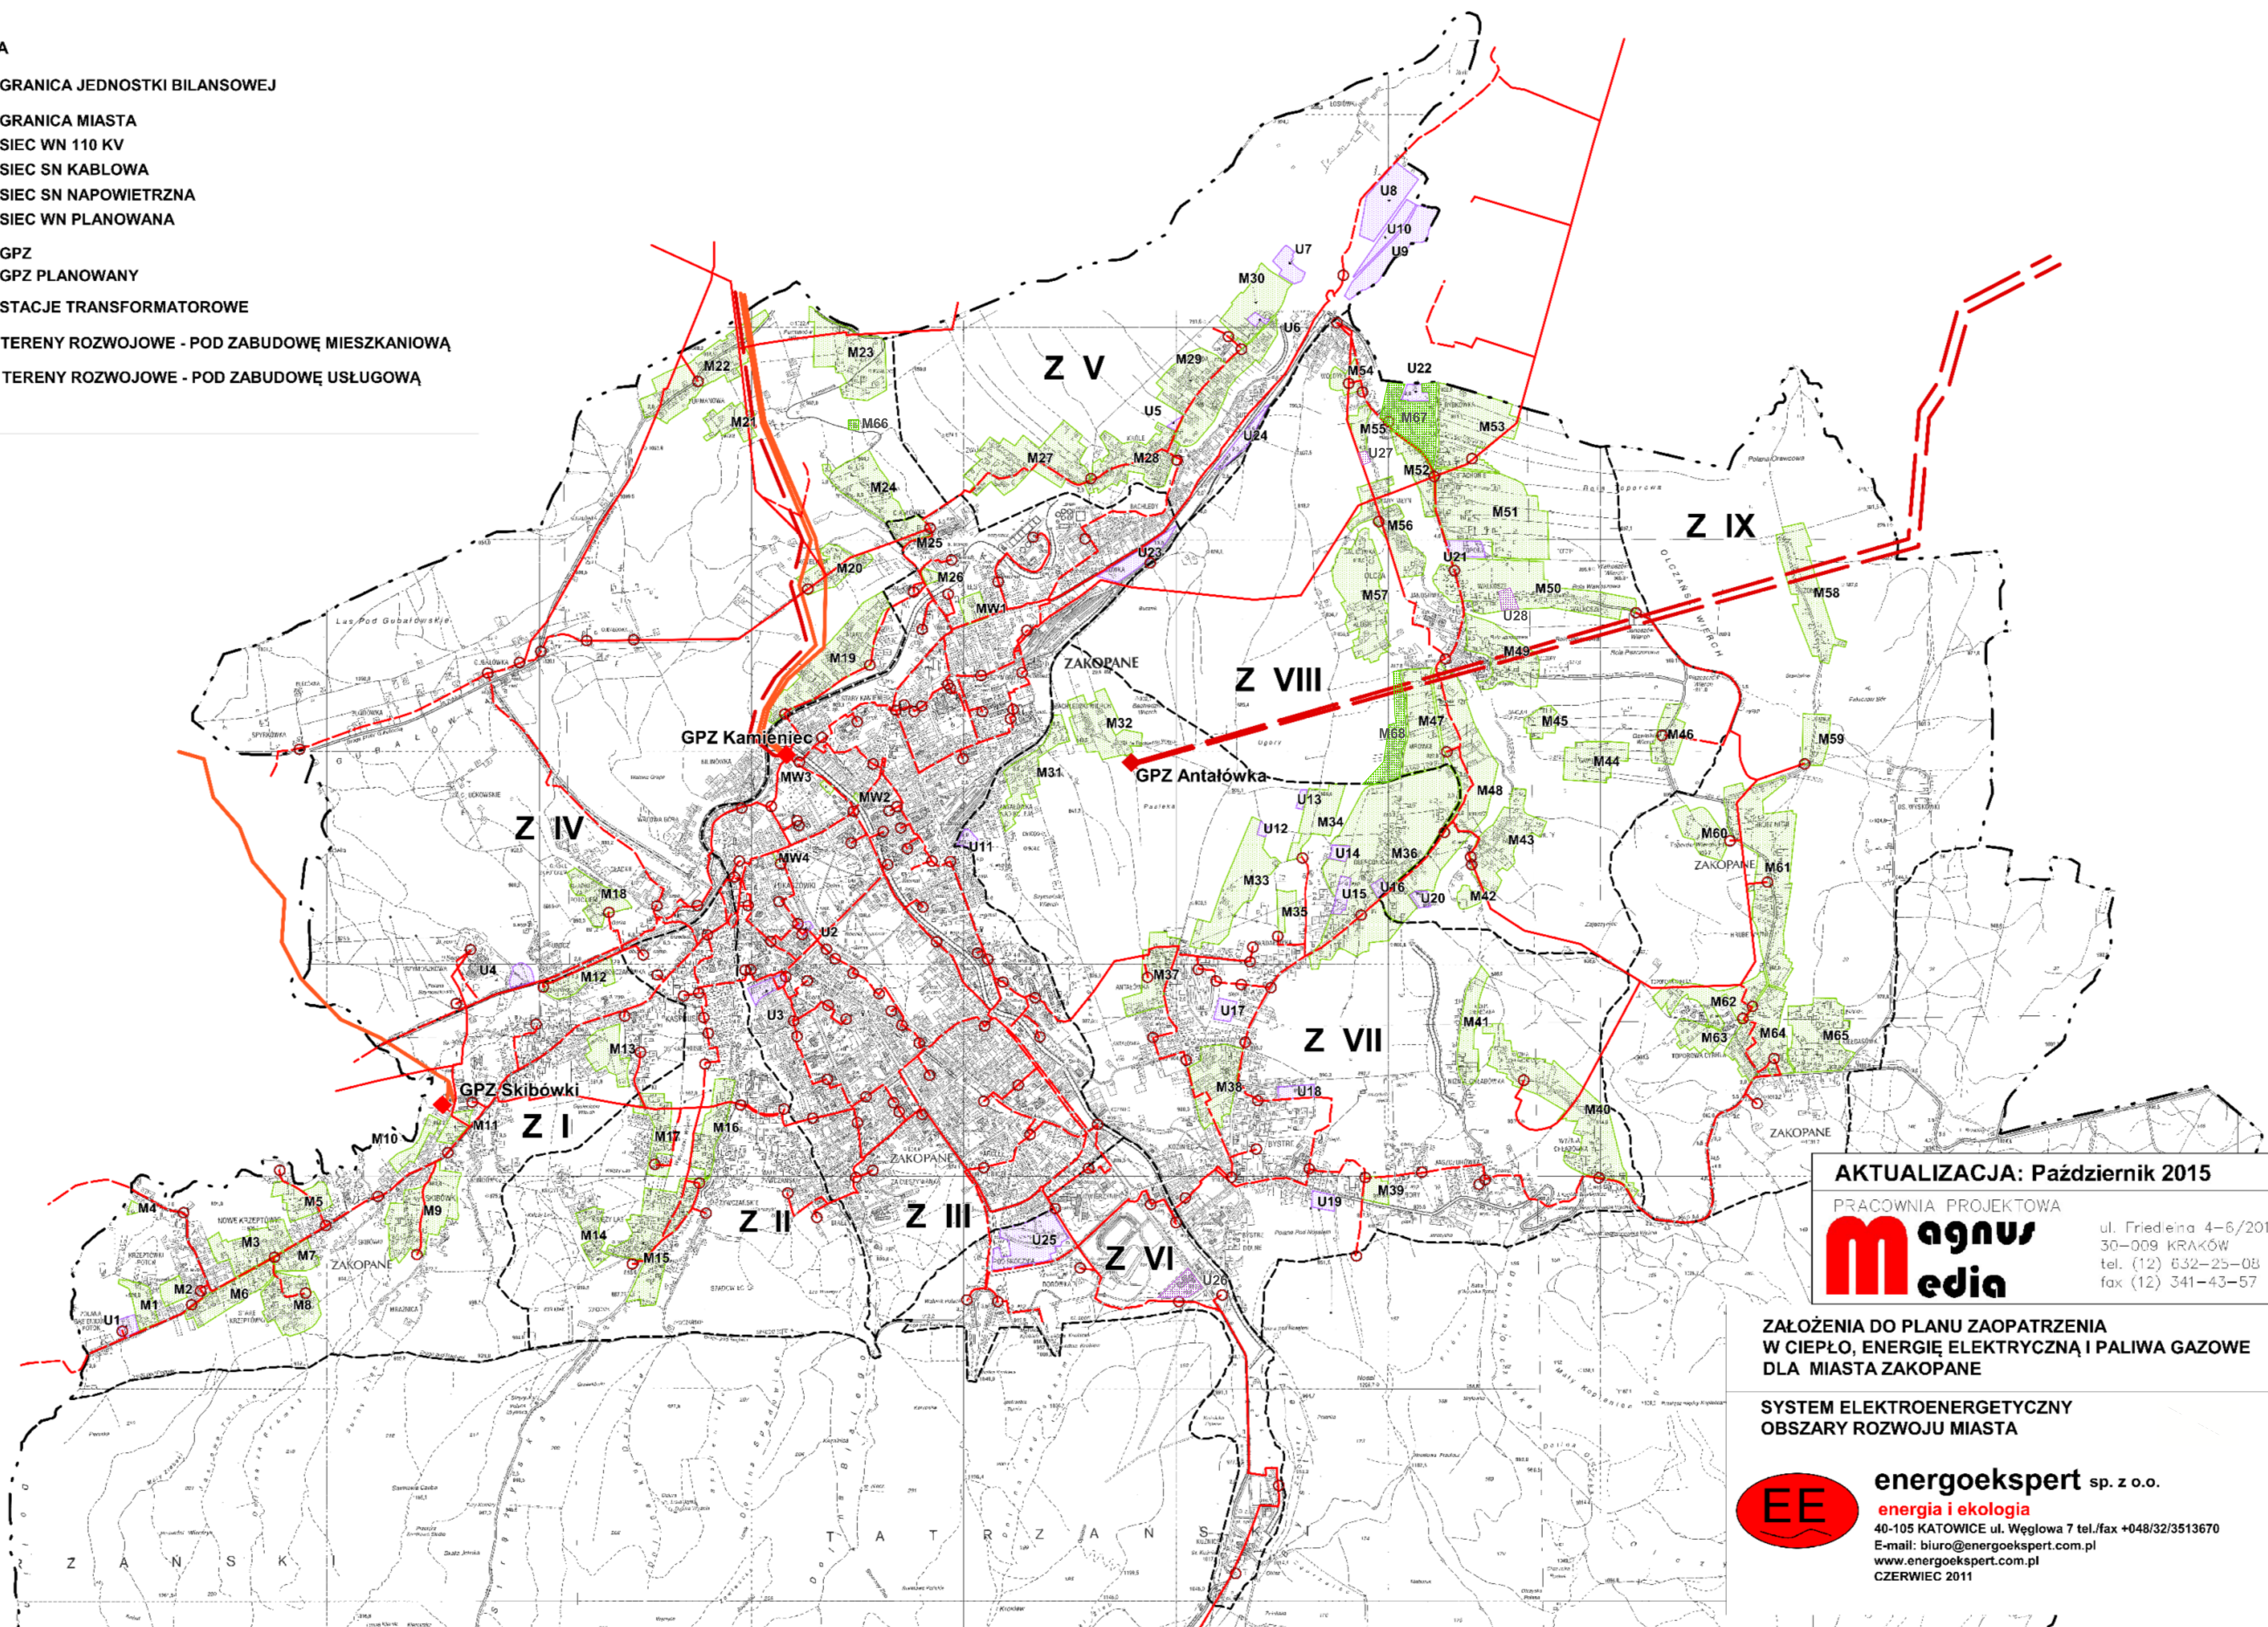

**AKTUALIZACJA: Październik 2015**

PRACOWNIA PROJEKTOWA  
**magnus media**  
 ul. Friedleina 4-6/201  
 30-009 KRAKÓW  
 tel. (12) 632-25-08  
 fax (12) 341-43-57

**ZAŁOŻENIA DO PLANU ZAOPATRZENIA  
 W CIEPŁO, ENERGIĘ ELEKTRYCZNĄ I PALIWA GAZOWE  
 DLA MIASTA ZAKOPANE**

**SYSTEM ELEKTROENERGETYCZNY  
 OBSZARY ROZWOJU MIASTA**

 **energoekspert sp. z o.o.**  
**energia i ekologia**  
 40-105 KATOWICE ul. Węglowa 7 tel./fax +048/32/3513670  
 E-mail: [biuro@energoekspert.com.pl](mailto:biuro@energoekspert.com.pl)  
[www.energoekspert.com.pl](http://www.energoekspert.com.pl)  
 CZERWIEC 2011