


Legenda

-  GRANICA JEDNOSTKI BILANSOWEJ
-  GRANICA MIASTA
-  SIEĆ CIEPŁOWNICZA
-  SIEĆ GAZOWA
-  KOTŁOWNIE
-  POMPOWNI E
-  TERENY ROZWOJOWE - POD ZABUDOWĘ MIESZKANIOWĄ
-  TERENY ROZWOJOWE - POD ZABUDOWĘ USŁUGOWĄ
-  KIERUNKI ROZWOJU SIECI CIEPŁOWNICZEJ
-  KIERUNKI ROZWOJU SIECI GAZOWEJ

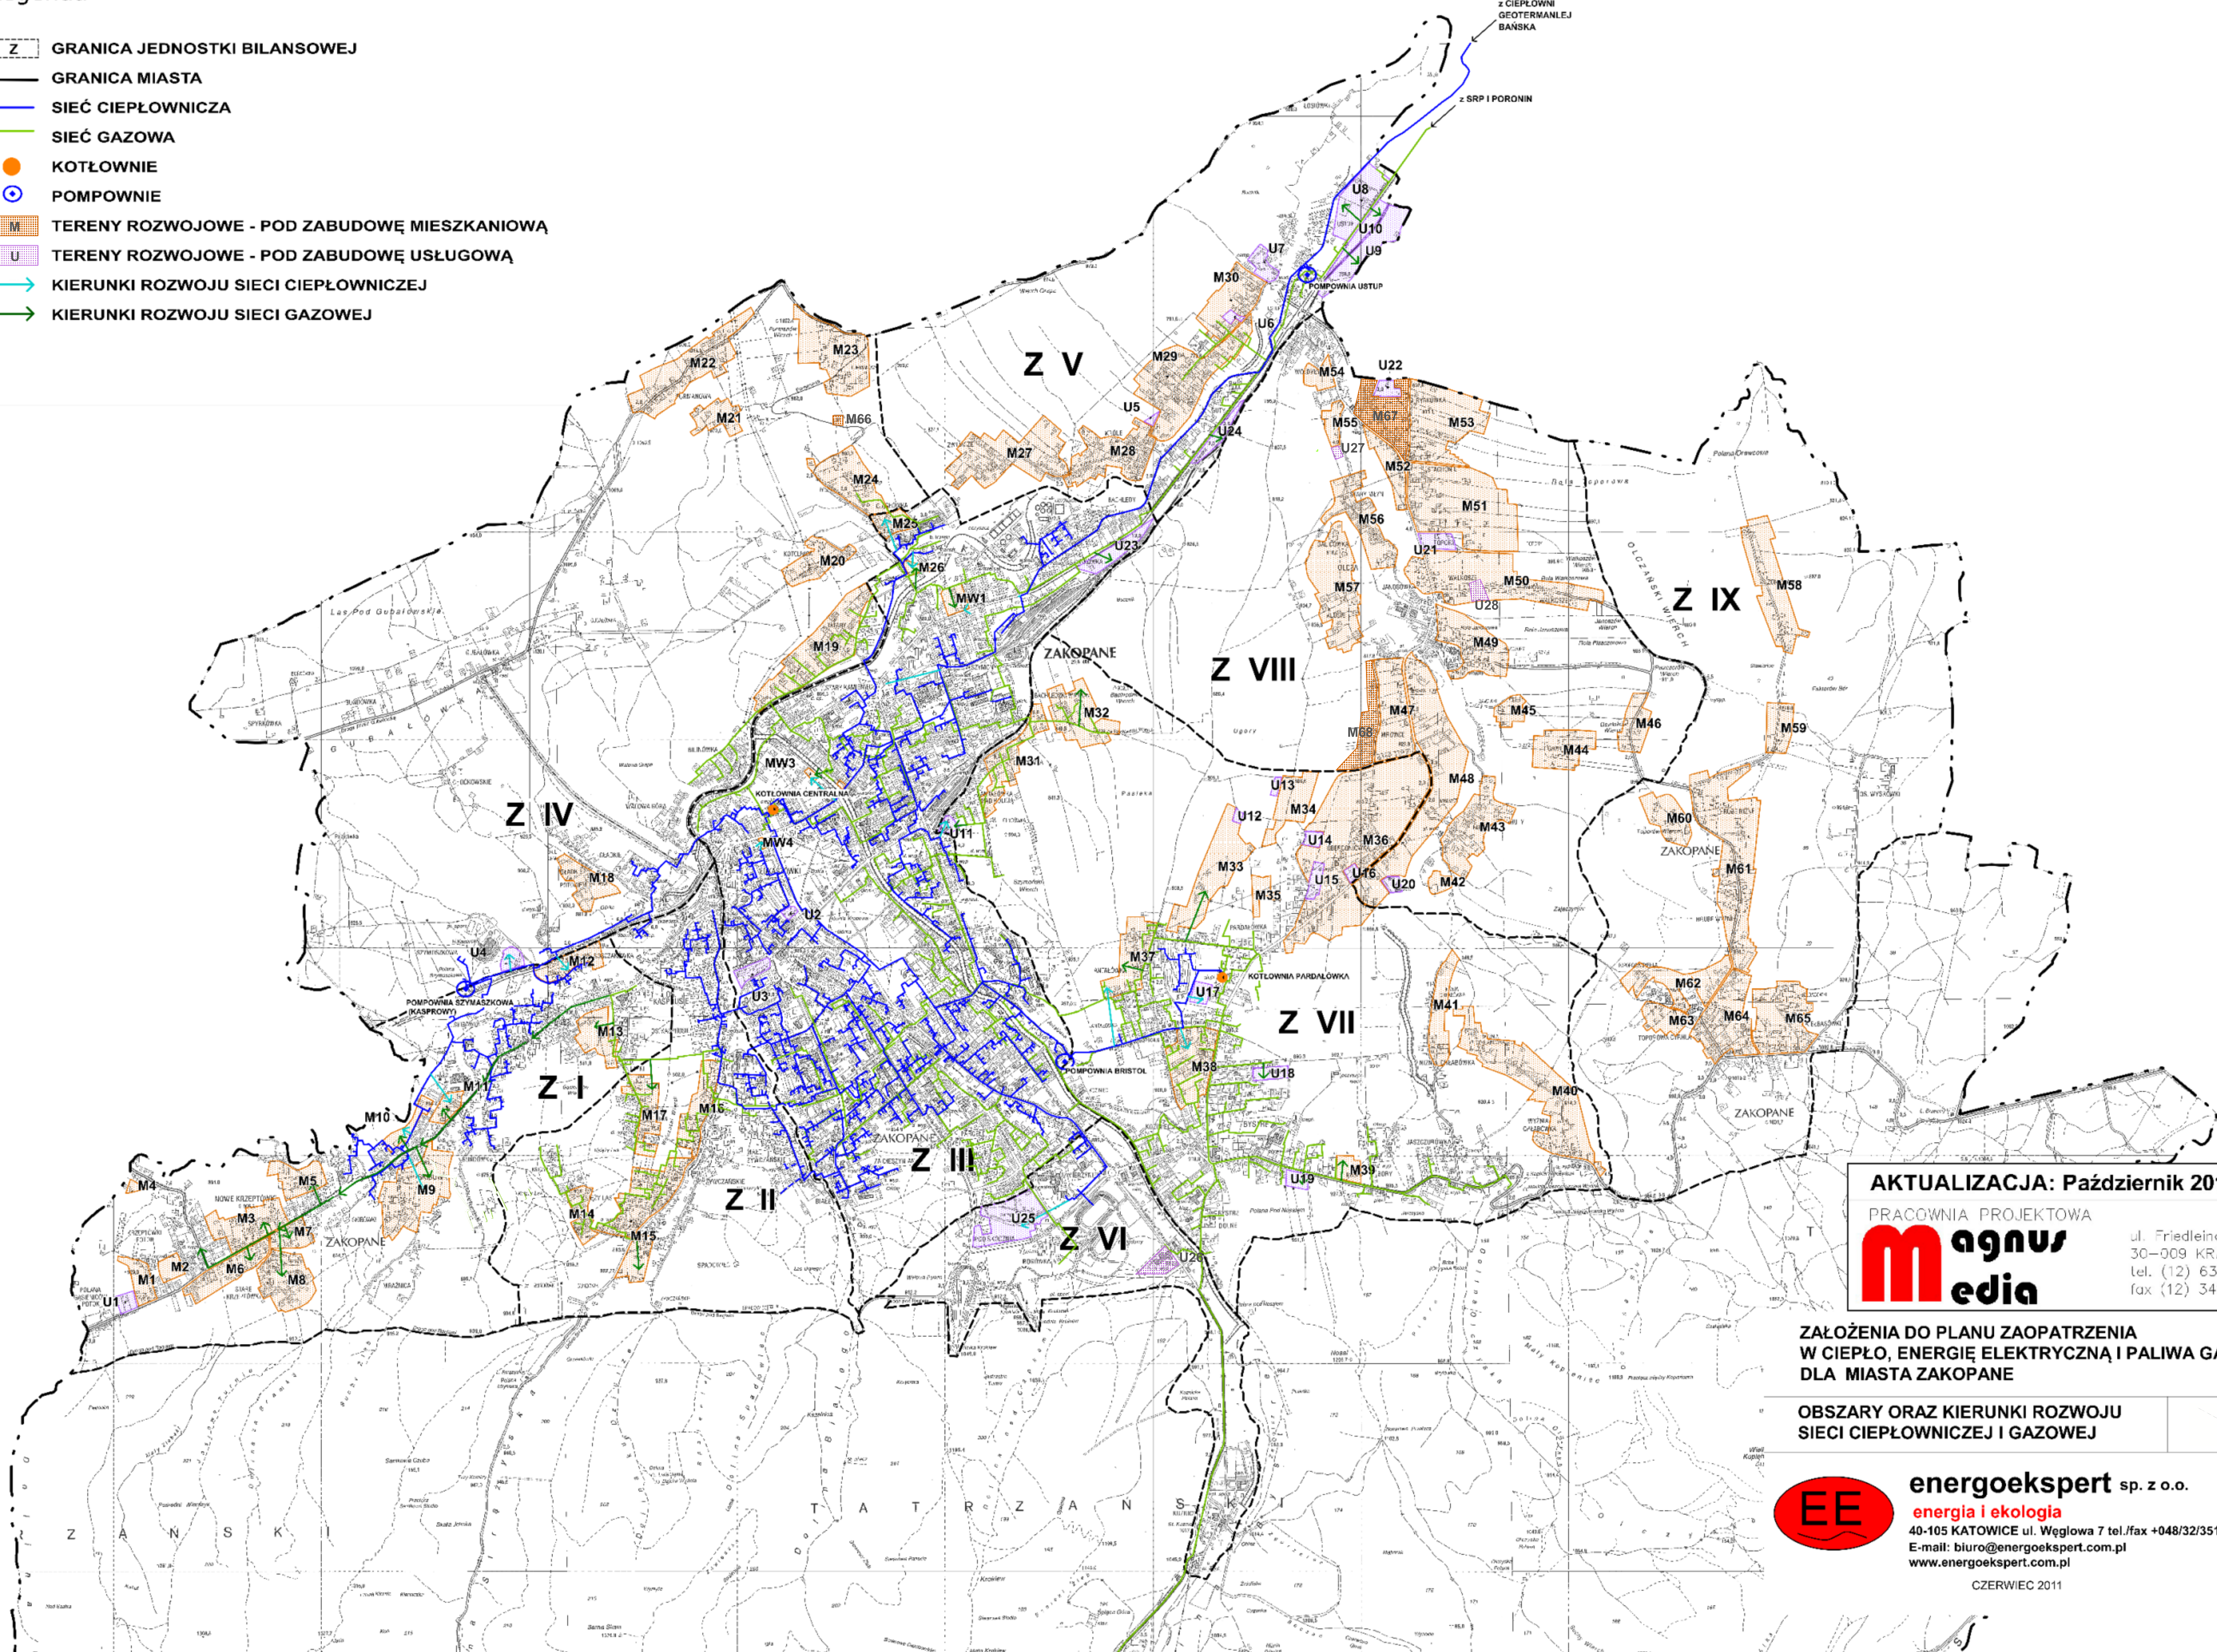

**AKTUALIZACJA: Październik 2015**

PRACOWNIA PROJEKTOWA

**magnus media**

ul. Friedleina 4-6/201  
30-009 KRAKÓW  
Tel. (12) 632-25-08  
fax (12) 341-43-57

**ZAŁOŻENIA DO PLANU ZAOPATRZENIA  
W CIEPŁO, ENERGIĘ ELEKTRYCZNĄ I PALIWA GAZOWE  
DLA MIASTA ZAKOPANE**

**OBSZARY ORAZ KIERUNKI ROZWOJU  
SIECI CIEPŁOWNICZEJ I GAZOWEJ**

 **energoekspert sp. z o.o.**  
energia i ekologia  
40-105 KATOWICE ul. Węglowa 7 tel./fax +048/32/3513670  
E-mail: [biuro@energoekspert.com.pl](mailto:biuro@energoekspert.com.pl)  
[www.energoekspert.com.pl](http://www.energoekspert.com.pl)

CZERWIEC 2011